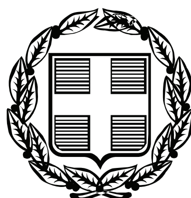


ΕΦΗΜΕΡΙΣ ΤΗΣ ΚΥΒΕΡΝΗΣΕΩΣ

ΤΗΣ ΕΛΛΗΝΙΚΗΣ ΔΗΜΟΚΡΑΤΙΑΣ

ΤΕΥΧΟΣ ΔΕΥΤΕΡΟ **Αρ. Φύλλου 1806**

7 Σεπτεμβρίου 2007

ΠΕΡΙΕΧΟΜΕΝΑ

ΑΠΟΦΑΣΕΙΣ

ΑΠΟΦΑΣΕΙΣ

Αριθμ. Δ3/Γ/16496 (1)

Μερική τροποποίηση της υπ’ αριθμ. Δ3/4972/29.3.2006 (ΦΕΚ 482/Β΄/18.4.2006) απόφασης «Εγκατάσταση και διαδρομή του Αγωγού Φυσικού Αερίου Υψηλής Πίεσης προς Κόρινθο στο Νομό Αττικής (Νομαρχία Δυτικής Αττικής) στην περιοχή του Δήμου Μεγαρέων» σε έκταση συνολικού εμβαδού 5.864 τ.μ. από τη θέση K9C έως K10B.

Ο ΥΦΥΠΟΥΡΓΟΣ ΑΝΑΠΤΥΞΗΣ

Έχοντας υπόψη:

1. Το π.δ. 63/2005 «Κωδικοποίηση της νομοθεσίας για την Κυβέρνηση και τα Κυβερνητικά Όργανα» (ΦΕΚ 98/Α΄/22.4.2005).

2. Το π.δ. 381/1989 «Οργανισμός του Υπουργείου Βιομηχανίας, Ενέργειας και Τεχνολογίας» (ΦΕΚ 168/Α΄/1989) σε συνδυασμό με το π.δ. 27/1996 «Περί συγχωνεύσεως των Υπουργείων Τουρισμού, Βιομηχανίας, Ενέργειας και Τεχνολογίας και Εμπορίου στο Υπουργείο Ανάπτυξης» (ΦΕΚ 19/Α΄/12.2.1996) όπως τροποποιήθηκε και ισχύει σήμερα με την έκδοση του π.δ. 122/2004 «Ανασύσταση του Υπουργείου Τουρισμού» (ΦΕΚ 85/Α΄/17.3.2004).

3. Το άρθρο 4 του ν. 1929/1991 (ΦΕΚ 19/Α΄/15.2.1991) και το άρθρο 19 του ν. 2081/1992 (ΦΕΚ 154/Α΄/10.9.1992) όπως τροποποιήθηκαν και συμπληρώθηκαν με το άρθρο 14, § 6, του ν. 2289/1995 (ΦΕΚ 27/Α΄/8.2.1995) «Αναζήτηση, έρευνα και εκμετάλλευση υδρογονανθράκων και άλλες διατάξεις» και με το άρθρο 16 του ν. 3335/2005 (ΦΕΚ 95/Α΄/20.4.2005) «Έλεγχος της διακίνησης και αποθήκευσης πετρελαιοειδών προϊόντων - Ρύθμιση Θεμάτων Υπουργείου Ανάπτυξης».

4. Τα άρθρα 6, 7 και 8 του ν. 3428/2005 (ΦΕΚ 313/Α΄/27.12.2005) «Απελευθέρωση Αγοράς Φυσικού Αερίου» σύμφωνα με τα οποία μεταβιβάστηκε από τη Δ.Ε.Π.Α. Α.Ε. με απόσπαση ο κλάδος Εθνικού Συστήματος Φυσικού Αερίου (Ε.Σ.Φ.Α.) στο Διαχειριστής Εθνικού Συστήματος Φυσικού Αερίου Α.Ε. με διακριτικό τίτλο «Δ.Ε.Σ.Φ.Α. Α.Ε.».

5. Το π.δ. 33/2007 (ΦΕΚ 31/Α΄/20.2.2007) «Σύσταση της Ανώνυμης Εταιρείας με την επωνυμία “Διαχειριστής Εθνικού Συστήματος Φυσικού Αερίου Α.Ε.” και έγκριση του Καταστατικού της» καθώς και το υπ’ αριθμ. 6667/07/30.3.2007 έγγραφο της Διεύθυνσης Ανωνύμων Εταιρειών του Κεντρικού Τομέα της Νομαρχίας Αθηνών για την Ανακοίνωση καταχώρησης στο Μητρώο Ανωνύμων Εταιρειών με βάση τις διατάξεις του κωδ. ν. 2190/1920 της Απόφασης Σύστασης της Ανώνυμης Εταιρείας με την ως άνω επωνυμία και το διακριτικό τίτλο «Δ.Ε.Σ.Φ.Α. Α.Ε.».

6. Το ΦΕΚ 2322/Τ.Α.Ε και Ε.Π.Ε./4.4.2007 στο οποίο δημοσιεύθηκε Ανακοίνωση καταχώρησης στο Μητρώο Ανωνύμων Εταιρειών της σύστασης της Ανώνυμης Εταιρείας με την επωνυμία «Διαχειριστής Εθνικού Συστήματος Φυσικού Αερίου Α.Ε.» και το διακριτικό τίτλο «Δ.Ε.Σ.Φ.Α. Α.Ε.».

7. Το άρθρο 1 του ν. 367/1976 «Περί αναγκαστικής απαλλοτριώσεως ακινήτων προς ανεύρεση κ.λπ. υδρογονανθράκων» (ΦΕΚ 162/Α΄/25.6.1976).

8. Το άρθρο 7 του ν. 1769/1988 «Κύρωση της από 9ης Δεκεμβρίου 1987 τροποποιητικής σύμβασης μεταξύ του

ΕΛΛΗΝΙΚΟΥ ΔΗΜΟΣΙΟΥ και των Εταιρειών DENISON MINES LIMITED, ... και ΔΗΜΟΣΙΑΣ ΕΠΙΧΕΙΡΗΣΗΣ ΠΕΤΡΕΛΑΙΟΥ - ΕΡΕΥΝΑΣ ΚΑΙ ΕΚΜΕΤΑΛΛΕΥΣΕΩΣ ΥΔΡΟΓΟΝΑΝΘΡΑΚΩΝ Α.Ε. και των παραρτημάτων της 1, 2, 3, και 4 και ρύθμιση ζητημάτων υδρογονανθράκων» (ΦΕΚ 66/Α΄/7.4.1988).

9. Την υπ' αριθμ. 101977/7.3.2006 κοινή απόφαση των υπουργείων ΠΕΧΩΔΕ - ΑΝΑΠΤΥΞΗΣ - ΑΓΡΟΤΙΚΗΣ ΑΝΑΠΤΥΞΗΣ ΚΑΙ ΤΡΟΦΙΜΩΝ - ΠΟΛΙΤΙΣΜΟΥ περί Έγκρισης Περιβαλλοντικών Όρων για το Έργο: «Αγωγός Μεταφοράς Φυσικού Αερίου Υψηλής Πίεσης προς Κόρινθο και των εγκαταστάσεών του».

10. Το γεγονός ότι όπως προκύπτει από το άρθρο 6, § 1.α και § 4, του ν. 3428/2005 και από το άρθρο 41 του π.δ. 33/2007 (στοιχείο 5 του πίνακα της σελ. 795), το εν θέματι έργο ήταν προγραμματισμένο.

11. Την υπ' αριθμ. Δ3/4972/29.3.2006 (ΦΕΚ 482/Β΄/18.4.2006) απόφαση «Εγκατάσταση και διαδρομή του Αγωγού Φυσικού Αερίου Υψηλής Πίεσης προς Κόρινθο στο Νομό Αττικής (Νομαρχία Δυτικής Αττικής) στην περιοχή του Δήμου Μεγαρέων».

12. Την υπ' αριθμ. 002238/1.8.2007 αίτηση του Διαχειριστή Εθνικού Συστήματος Φυσικού Αερίου (ΔΕΣΦΑ) Α.Ε. για τη μερική τροποποίηση της υπ' αριθμ. Δ3/4972/29.3.2006 (ΦΕΚ 482/Β΄/18.4.2006) απόφασης «Εγκατάσταση και διαδρομή του Αγωγού Φυσικού Αερίου Υψηλής Πίεσης προς Κόρινθο στο Νομό Αττικής (Νομαρχία Δυτικής Αττικής) στην περιοχή του Δήμου Μεγαρέων» σε έκταση συνολικού εμβαδού 5.864 τ.μ. από τη θέση Κ9C έως Κ10Β.

13. Την Αιτιολογική Έκθεση με θέμα «Αλλαγή της διαδρομής του αγωγού Φυσικού Αερίου από τη θέση Κ9C έως Κ10Β στην περιοχή του Δήμου Μεγαρέων του Νομού Αττικής (Νομαρχίας Δυτικής Αττικής)».

14. Το γεγονός ότι από την παρούσα απόφαση δεν προκαλείται δαπάνη σε βάρος του κρατικού προϋπολογισμού.

15. Την υπ' αριθμ. Δ15/Φ19/οικ.4040/24.2.2006 (ΦΕΚ 249/Β΄/27.2.2006) απόφαση «Ανάθεση αρμοδιοτήτων στους Υφυπουργούς Ανάπτυξης Αν. Νεράντζη και Ι. Παπαθανασίου», αποφασίζουμε:

Τροποποιείται μερικώς η υπ' αριθμ. Δ3/4972/29.3.2006 απόφαση «Εγκατάσταση και διαδρομής του Αγωγού Φυσικού Αερίου Υψηλής Πίεσης προς Κόρινθο στο Νομό Αττικής (Νομαρχία Δυτικής Αττικής) στην περιοχή του Δήμου Μεγαρέων», που δημοσιεύθηκε στην Εφημερίδα της Κυβερνήσεως (ΦΕΚ 482/Β΄/18.4.2006), και ορίζουμε τη διαδρομή και εγκατάσταση του Αγωγού Φυσικού Αερίου Υψηλής Πίεσης προς Κόρινθο στο Νομό Αττικής (Νομαρχία Δυτικής Αττικής) στην περιοχή του Δήμου Μεγαρέων σε έκταση συνολικού εμβαδού 5.864 τ.μ. από τη θέση Κ9C έως Κ10Β, όπως αυτή έχει προσδιορισθεί και απεικονίζεται σήμερα με διακεκομμένη γραμμή κόκκινου χρώματος στα ακόλουθα συνημμένα στη παρούσα και υπό κλίμακα 1:1.000 Κτηματολογικά Διαγράμματα του Αγρονόμου Τοπογράφου Μηχανικού Γεώργιου Ζιασιακόπουλου που συντάχθηκαν την 26.6.2007 (Φύλλα 2):

1. Σχ. 1404-700-00-91-09Α/Φύλλο 3 από 3/Αναθ. 1/26.6.2007

2. Σχ. 1404-700-00-91-10/Φύλλο 3 από 3/Αναθ. 1/26.6.2007

1. Κατά τα λοιπά εφαρμόζονται οι διατάξεις της παραγράφου 6 του άρθρου 14 του ν. 2289/1995 (ΦΕΚ 27/Α΄/8.2.1995) «Αναζήτηση, έρευνα και εκμετάλλευση υδρογονανθράκων και άλλες διατάξεις», του άρθρου 16 του ν. 3335/2005 (ΦΕΚ 95/Α΄/20.4.2005) «Έλεγχος της διακίνησης και αποθήκευσης πετρελαιοειδών προϊόντων - Ρύθμιση Θεμάτων Υπουργείου Ανάπτυξης», των άρθρων 6, 7 και 8 του ν. 3428/2005 (ΦΕΚ 313/Α΄/27.12.2005) «Απελευθέρωση Αγοράς Φυσικού Αερίου» δυνάμει των οποίων έχει μεταβιβασθεί με απόσπαση από τη Δημόσια Επιχείρηση Αερίου (Δ.ΕΠ.Α. Α.Ε.) το δικαίωμα Ανάπτυξης του Εθνικού Συστήματος Φυσικού Αερίου και του π.δ. 33/2007 «Σύσταση Ανώνυμης Εταιρείας με την επωνυμία «Διαχειριστής Εθνικού Συστήματος Φυσικού Αερίου Α.Ε.» και έγκριση του Καταστατικού της» (ΦΕΚ 31/Α΄/20.2.2007).

2. Από τη δημοσίευση της παρούσας απόφασης εγκατάστασης του παραπάνω Αγωγού Φυσικού Αερίου μπορεί να αρχίσει η ελεύθερη εκτέλεση του έργου και οποιαδήποτε εκκρεμοδικία δεν την αναστέλλει.

3. Η ισχύς της απόφασης αυτής αρχίζει από τη δημοσίευσή της στην Εφημερίδα της Κυβερνήσεως.

Η απόφαση αυτή να δημοσιευθεί στην Εφημερίδα της Κυβερνήσεως.

Αθήνα, 6 Σεπτεμβρίου 2007

Ο ΥΦΥΠΟΥΡΓΟΣ

ΑΝΑΣΤΑΣΙΟΣ ΝΕΡΑΝΤΖΗΣ

ΣΧΕΤΙΚΑ ΣΧΕΔΙΑ/ REFERENCE DRAWINGS	
ΑΡ. ΣΧΕΔΙΟΥ / DWG No	ΤΙΤΛΟΣ / TITLE

ΓΕΩΡΓΙΟΣ Α. ΖΙΑΣΙΑΚΟΠΟΥΛΟΣ
ΔΙΠΛΩΜ. ΑΓΡΟΝ. ΤΟΠΟΓΡΑΦΟΣ ΜΗΧΑΝΙΚΟΣ
ΠΟΛΥΤΕΧΝΙΚΗΣ ΣΧΟΛΗΣ Α.Π.Θ.
ΜΕΛΟΣ Τ.Ε.Ε. ΑΡΙΘ. ΜΗΤΡΩΟΥ 55440
ΑΓ. ΠΑΡΑΣΚΕΥΗΣ 18 ΤΗΛ. 82981
ΑΙΤΟΧΩΡΙ ΠΙΕΡΙΑΣ
Α.Φ.Μ. 43732710

ΑΝΑΘΕΩΡΗΣΗ REVISION	ΗΜΕΡΟΜΗΝΙΑ DATE	ΠΕΡΙΓΡΑΦΗ DESCRIPTION	ΠΡΟΕΤΟΙΜΑΣΙΑ PREPARED	ΣΧΕΔΙΑΣΗ DRAWN	ΕΛΕΓΧΟΣ CHECKED	ΕΓΚΡΙΣΗ APROVED
0	28-06-2007	ΑΛΛΑΓΗ ΧΑΡΑΞΗΣ/REROUTING : ΕΘC-Ε1αΒ				
0	10-10-2005	ΠΡΩΤΗ ΕΚΔΟΣΗ - FIRST REVISION				

ΚΥΡΙΟΣ ΤΟΥ ΕΡΓΟΥ - OWNER

ΔΕΣΦΑ Διαχειριστής Εθνικού Συστήματος Φυσικού Αερίου Α.Ε.

ΔΙΑΧΕΙΡΙΣΤΗΣ ΕΘΝΙΚΟΥ ΣΥΣΤΗΜΑΤΟΣ ΦΥΣΙΚΟΥ ΑΕΡΙΟΥ Α.Ε.

ΔΙΟΙΚΗΣΗ ΕΡΓΟΥ - PROJECT MANAGMENT

PENSPEN

PENSPEN-PROJECT MANAGMENT TEAM
FOR CSF III PROJECTS

ΕΓΚΡΙΘΗΚΕ ΓΙΑ ΚΑΤΑΣΚΕΥΗ

ΑΝΑΘΕΩΡΗΣΗ		ΗΜΕΡΟΜ.	

ΜΕΛΕΤΗΤΗΣ - ENGINEER

ΖΙΑΣΙΑΚΟΠΟΥΛΟΣ ΓΕΩΡΓΙΟΣ
ΑΓΡ.-ΤΟΠΟΓΡΑΦΟΣ ΜΗΧΑΝΙΚΟΣ

ZIASIAKOPOYLOS GEORGE
SURVEYING ENGINEER

ΤΕΧΝΙΚΟ ΓΡΑΦΕΙΟ - ΜΕΛΕΤΕΣ
ΑΓ. ΜΑΡΙΝΑΣ 33
60200, ΑΙΤΟΧΩΡΙ ΠΙΕΡΙΑΣ
Τηλ.: +30 23520 82981
Fax.: +30 23520 21173
E-mail: gziasiak@otenet.gr

ΥΠΟΓΡΑΦΗ SIGNATURE ....

ΟΝΟΜΑ NAME

ΑΡ. ΣΥΜΒΟΛΑΙΟΥ CONTRACT No: 1404 / 05

ΑΝΤΙΚΑΤΑΣΤΑΘΗΚΕ ΑΠΟ: SUPERSEDED BY:

ΑΝΤΙΚΑΘΙΣΤΑ ΤΟ: SUPERSEDES THE:

ΤΙΤΛΟΣ - TITLE

ΣΜΦΑ- ΑΓΩΓΟΣ ΦΥΣΙΚΟΥ ΑΕΡΙΟΥ ΥΨΗΛΗΣ ΠΙΕΣΗΣ ΠΡΟΣ ΚΟΡΙΝΘΟ
NGTS- HPNG PIPELINE TO KORINTHOS AREA
ΚΤΗΜΑΤΟΛΟΓΙΚΟΣ ΠΙΝΑΚΑΣ ΑΠΑΛΛΟΤΡΙΩΣΗΣ ΧΩΡΙΣ ΤΙΜΕΣ (ΑΡΙΘΜΗΤΙΚΟΣ)
ΝΟΜΟΣ ΑΤΤΙΚΗΣ

ΚΛΙΜΑΚΑ SCALE	ΑΡ. ΣΧ.: DWG No: 1404-700-3-96-201	ΦΥΛΛΟ SHEET 1 of 4	ΑΝΑΘΕΩΡΗΣΗ REVISION 0
1:1000	ΑΡ. ΣΧ. ΠΕΛΑΤΗ: CLIENT DWG No:	ΦΥΛΛΟ SHEET ..of..	ΑΝΑΘΕΩΡΗΣΗ REVISION 0
Κωδ. ΗΛΕΚΤΡ. ΑΡΧΕΙΟΥ ELECTRONIC FILE Code	1404-700-3-96-201.DWG	ΤΕΛΕΥΤ. ΗΜΕΡ. ΠΡΟΣΒΑΣΗΣ LAST ACCESS DATE	

Αρ. 031ΓΓ16496
06/09/2007

Ο ΜΗΧ/ΚΟΣ	Ο ΤΜ/ΡΧΗΣ	ΕΘΕΩΡΗΘΗ Ο Δ/ΝΤΗΣ
6/9/07	κ.α. 6/9/07	6.9.07
Γ. ΣΟΥΡΗΣ	Γ. ΣΟΥΡΗΣ	Λ. ΛΟΪΖΟΥ



ΥΠΟΜΝΗΜΑ

ΣΤΟΥΣ ΚΤΗΜΑΤΟΛΟΓΙΚΟΥΣ ΠΙΝΑΚΕΣ

Οι αύξοντες αριθμοί Α/Α που φαίνονται στην στήλη (1) των κτηματολογικών πινάκων και προσδιορίζουν την ιδιοκτησία στο κτηματολογικό διάγραμμα προκύπτουν ως εξής:

Τα δύο πρώτα ψηφία αποτελούν τον κωδικό του Νομού.

Τα τρία επόμενα αποτελούν τον κωδικό του Δήμου ή της Κοινότητας όπου ανήκει η έκταση. Οι δύο αυτοί κωδικοί που προσδιορίζουν τον Νομό αφ'ενός και τον Δήμο ή την Κοινότητα αφ'ετέρου αναφέρονται και στην επικεφαλίδα της σελίδας του κτηματολογικού πίνακα και αναφέρονται σε μια ενιαία κωδικοποίηση για όλη τη χώρα.

Τα τέσσερα τελευταία ψηφία προσδιορίζουν την ιδιοκτησία στο συγκεκριμένο Κτηματολογικό διάγραμμα.

Παράδειγμα: Ο α/α 320190281 διασπάται ως εξής:

32	**019**	**0281**
.	.	.
.	.	.
.	.	.
.	.	.
Κωδικός Νομού Αττικής	**Κωδικός Δήμου Μεγάρων**	**Αριθμός Ιδιοκτησίας στο κτηματολογικό Διάγραμμα (281)**



ΕΣΦΑ – ΑΓΩΓΟΣ ΦΥΣΙΚΟΥ ΑΕΡΙΟΥ ΥΨΗΛΗΣ ΠΙΕΣΗΣ ΠΡΟΣ ΚΟΡΙΝΘΟ

ΑΛΛΑΓΗ ΧΑΡΑΞΗΣ ΑΠΟ K9C ΕΩΣ K10B

ΚΤΗΜΑΤΟΛΟΓΙΚΟΣ ΠΙΝΑΚΑΣ ΑΠΑΛΛΟΤΡΙΩΣΗΣ ΧΩΡΙΣ ΤΙΜΕΣ

ΝΟΜΟΣ ΑΤΤΙΚΗΣ 05

ΔΗΜΟΣ ΜΕΓΑΡΩΝ 091



ΝΟΜΟΣ : ΑΤΤΙΚΗΣ 05
ΔΗΜΟΣ: ΜΕΓΑΡΩΝ 091

ΣΜΦΑ - ΑΓΩΓΟΣ ΦΥΣΙΚΟΥ ΑΕΡΙΟΥ ΥΨΗΛΗΣ ΠΙΕΣΗ ΠΡΟΣ ΚΟΡΙΝΘΟ

ΚΤΗΜΑΤΟΛΟΓΙΚΟΣ ΠΙΝΑΚΑΣ ΑΠΑΛΛΟΤΡΙΩΣΗΣ (ΑΡΙΘΜΗΤΙΚΟΣ)

ΑΛΛΑΓΗ ΧΑΡΑΞΗΣ : Κ9C-Κ10Β

ΚΩΔΙΚΟΣ	ΦΕΡΟΜΕΝΟΙ ΙΔΙΟΚΤΗΤΕΣ				ΑΠΟΖΗΜΙΟΥΜΕΝΗ ΕΚΤΑΣΗ ΔΟΥΛΕΙΑΣ (Α)						ΕΠΙΚΕΙΜΕΝΑ ΖΩΝΗΣ ΔΟΥΛΕΙΑΣ (Α)												ΣΥΝΟΛΙΚΗ ΑΠΟΖΗΜΙΩΣΗ (Ευρώ)	ΠΑΡΑΤΗΡΗΣΕΙΣ
											ΚΑΛΛΙΕΡΓΕΙΑ								ΔΕΝΔΡΑ ΚΑΙ ΦΥΤΑ					
	ΕΠΩΝΥΜΟ	ΟΝΟΜΑ		ΤΟΠΟΣ ΔΙΑΜΟΝΗΣ (ΠΟΛΗ - ΧΩΡΙΟ)	ΖΩΝΗ 8Μ (4+4)	ΠΟΣΟΣΤΟ ΣΥΝ/ΣΙΑΣ %	ΑΡΙΘΜΟΣ ΑΓΡ/ΧΙΟΥ ΔΙΑΝΟΜΗΣ	ΖΩΝΗ ΔΟΥΛΕΙΑΣ(Α) Μ2	ΤΙΜΗ ΜΟΝΑΔΑΣ Ευρώ/Μ2	ΑΞΙΑ (Ευρώ)	ΕΙΔΟΣ (1)	ΕΠΙΦΑΝΕΙΑ Μ2	ΤΙΜΗ ΜΟΝΑΔΑΣ Ευρώ/τ.μ.	ΑΞΙΑ (Ευρώ)	ΚΑΤΑΣΚΕΥΕΣ (2)	ΟΓΚΟΣ (Μ3), ΕΠΙΦΑΝ.(Μ2), ΜΗΚΟΣ (Μ), ΤΕΜΑΧΙΑ	ΤΙΜΗ ΜΟΝΑΔΑΣ Ευρώ/τ.μ.	ΑΞΙΑ (Ευρώ)	ΕΙΔΟΣ (3)	ΤΕΜΑΧΙΑ	ΤΙΜΗ ΜΟΝΑΔΑΣ Ευρώ/τ.μ.	ΑΞΙΑ (Ευρώ)		
50910036	ΑΓΝΩΣΤΟΣ				452	100		910			ΕΛΑΙΩΝ								ΕΛΙΕΣ Γ	5				
50910037	ΑΓΝΩΣΤΟΣ				351	100		769			ΕΛΑΙΩΝ								ΕΛΙΕΣ Γ	2				
50912000	ΑΓΝΩΣΤΟΣ				1	100		28			ΕΛΑΙΩΝ													
50912001	ΑΓΝΩΣΤΟΣ				212	100		442			ΕΛΑΙΩΝ								ΕΛΙΕΣ Γ	7				
50912002	ΑΓΝΩΣΤΟΣ				196	100		388			ΕΛΑΙΩΝ								ΕΛΙΕΣ Γ	2				
50912003	ΑΓΝΩΣΤΟΣ				67	100		102			ΕΛΑΙΩΝ								ΕΛΙΕΣ Γ	1				
50910039	ΑΓΝΩΣΤΟΣ				228	100		471			ΕΛΑΙΩΝ								ΕΛΙΕΣ Γ	5				
50912004	ΑΓΝΩΣΤΟΣ				483	100		938			ΕΛΑΙΩΝ													
50910040	ΑΓΝΩΣΤΟΣ				901	100		1816			ΑΓΡΟΣ								ΕΛΙΕΣ Γ	15				
				ΣΥΝΟΛΙΚΟ ΕΜΒΑΔΟ ΖΩΝΗΣ 8μ.	2891			5864	ΣΥΝΟΛΙΚΟ ΕΜΒΑΔΟ ΖΩΝΗΣ ΔΟΥΛΕΙΑΣ.															



ΑΓΩΓΟΣ ΦΥΣΙΚΟΥ ΑΕΡΙΟΥ (Α.Φ.Α.) ΥΨΗΛΗΣ ΠΙΕΣΗΣ ΠΡΟΣ ΚΟΡΙΝΘΟ


ΚΤΗΜΑΤΟΛΟΓΙΚΟΣ ΠΙΝΑΚΑΣ ΑΠΑΛΛΟΤΡΙΩΣΗΣ

ΝΟΜΟΣ ΑΤΤΙΚΗΣ (05)

ΔΗΜΟΣ ΜΕΓΑΡΕΩΝ (091)

Αποφάσεις του Υπουργού Ανάπτυξης ορισμού της εγκατάστασης και διαδρομής του Α.Φ.Α	ΖΩΝΗ 8Μ (Μ2)	ΖΩΝΗ ΔΟΥΛΕΙΑΣ 16Μ (Μ2)
Υπ' αριθμ Δ3/4972/29-03-2006(Φ.ΕΚ. 482/Β/18.04.2006)	206.101	366.161
Υπ' αριθμ Δ3/Γ/19577/06-11-2006 (Φ.Ε.Κ. 1675/Β/16.11.2006)	19.775	39.471
Αλλαγή Χάραξης από Κ9C εώς Κ10Β	362	764
ΣΥΝΟΛΙΚΑ ΕΜΒΑΔΑ	226.238	406.396



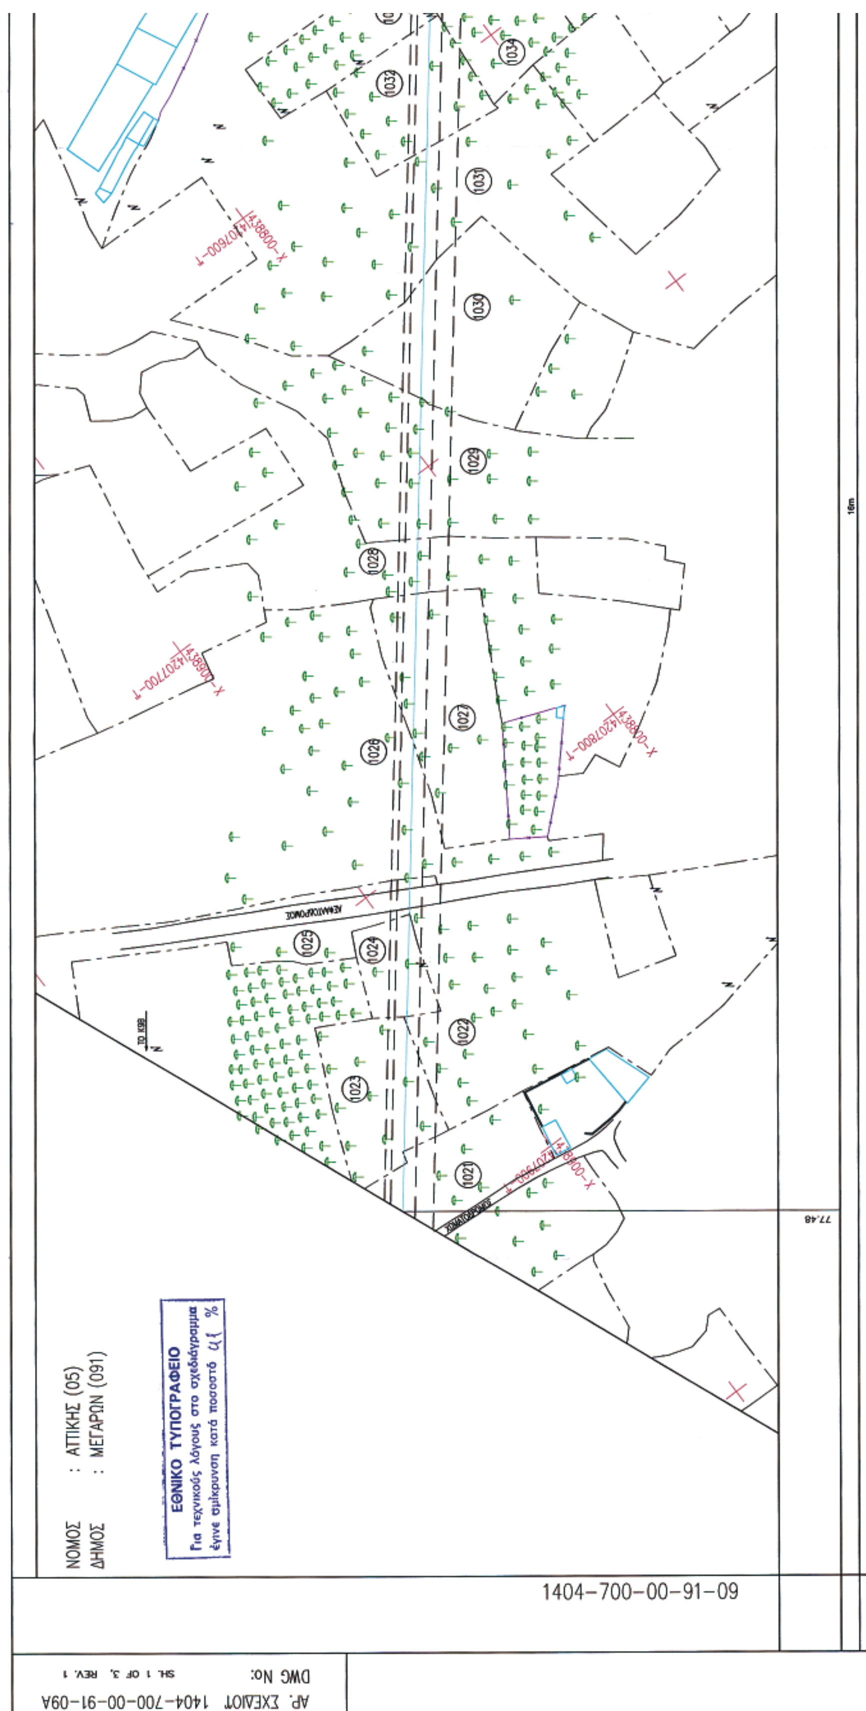

ΝΟΜΟΣ : ΑΤΤΙΚΗΣ (05)
ΔΗΜΟΣ : ΜΕΓΑΡΩΝ (091)
ΕΘΝΙΚΟ ΤΥΠΟΓΡΑΦΕΙΟ
Για τεχνικούς λόγους στο σχεδιάγραμμα
έγινε σμίκρυνση κατά ποσοστό %
1404-700-00-91-09
ΑΡ. ΣΧΕΔΙΟΥ 1404-700-00-91-09A
DWG No:
SH. 1 OF 3, REV. 1
1021
1022
1023
1024
1025
1026
1027
1028
1029
1030
1031
1032
1034

Αρ. Δ3/Γ/26496
06/09/2007

Ο ΜΗΧ/ΚΟΣ	Ο ΤΜ/ΡΧΗΣ	ΕΘΕΩΡΗΘΗ Ο Δ/ΝΤΗΣ
6/9/07	6/9/07	6.9.07
Γ. ΣΟΥΡΗΣ	Γ. ΣΟΥΡΗΣ	Λ. ΛΟΪΖΟΥ

ΕΛΛΗΝΙΚΗ ΔΗΜΟΚΡΑΤΙΑ – ΥΠΟΥΡΓΕΙΟ ΑΝΑΠΤΥΞΗΣ

ΣΧΕΤΙΚΑ ΣΧΕΔΙΑ/ REFERENCE DRAWINGS

ΑΡ. ΣΧΕΔΙΟΥ / DWG No	ΤΙΤΛΟΣ / TITLE
8048-700-00-94-01	RECORDING PLAN / 1 : 50000
8048-700-00-93-03	RECORDING PLAN / 1 :5000

ΓΕΩΡΓΙΟΣ Α. ΖΙΑΣΙΑΚΟΠΟΥΛΟΣ
ΔΙΠΛΩΜ. ΑΓΡΟΝ. ΤΟΠΟΓΡΑΦΟΣ ΜΗΧΑΝΙΚΟΣ
ΠΟΛΥΤΕΧΝΙΚΗΣ ΣΧΟΛΗΣ Α.Π.Θ.
ΜΕΛΟΣ Τ.Ε.Ε. ΑΡ. ΜΗΤΡΩΟΥ 55440
ΑΓ. ΠΑΡΑΣΚΕΥΗΣ 18 ΤΗΛ. 82901
ΑΙΓΙΝΙΟ ΠΙΕΡΙΑΣ
Α.Φ.Μ. 43732710

ΑΝΑΘΕΩΡΗΣΗ REVISION | ΗΜΕΡΟΜΗΝΙΑ DATE | ΠΕΡΙΓΡΑΦΗ DESCRIPTION | ΠΡΟΕΤΟΙΜΑΣΙΑ PREPARED | ΣΧΕΔΙΑΣΗ DRAWN | ΕΛΕΓΧΟΣ CHECKED | ΕΓΚΡΙΣΗ APROVED

ΚΥΡΙΟΣ ΤΟΥ ΕΡΓΟΥ - OWNER

ΔΕΣΦΑ ΔΙΑΧΕΙΡΙΣΤΗΣ ΕΘΝΙΚΟΥ ΣΥΣΤΗΜΑΤΟΣ ΦΥΣΙΚΟΥ ΑΕΡΙΟΥ Α.Ε.

ΔΙΟΙΚΗΣΗ ΕΡΓΟΥ - PROJECT MANAGMENT

PENSPEN-PROJECT MANAGMENT TEAM
FOR CSF III PROJECTS

ΜΕΛΕΤΗΤΗΣ - ENGINEER

ΖΙΑΣΙΑΚΟΠΟΥΛΟΣ ΓΕΩΡΓΙΟΣ
ΑΓΡ.-ΤΟΠΟΓΡΑΦΟΣ ΜΗΧΑΝΙΚΟΣ

ZIASIAKOPOYLOS GEORGE
SURVEYING ENGINEER

ΤΙΤΛΟΣ - TITLE

ΣΜΦΑ- ΑΓΩΓΟΣ ΦΥΣΙΚΟΥ ΑΕΡΙΟΥ ΥΨΗΛΗΣ ΠΙΕΣΗΣ ΠΡΟΣ ΚΟΡΙΝΘΟ
NGTS- HPNG PIPELINE TO KORINTHOS AREA
ΚΤΗΜΑΤΟΛΟΓΙΚΟ ΔΙΑΓΡΑΜΜΑ / CADASTRAL DRAWING
ΑΠΟ K9B +77.48 ΕΩΣ K10A +9.77 / FROM K9B +77.48 TO K10A +9.77

ΑΡ. ΣΥΜΒΟΛΑΙΟΥ CONTRACT No: 1404 / 05

ΚΛΙΜΑΚΑ SCALE: 1:1000

ΑΡ. ΣΧ. : DWG No: 1404-700-00-91-09A

ΦΥΛΛΟ SHEET: 3 of 3

ΑΝΑΘΕΩΡΗΣΗ REVISION: 1

ΑΡ. ΣΧ. ΠΕΛΑΤΗ: CLIENT DWG No:

Κωδ. ΗΛΕΚΤΡ. ΑΡΧΕΙΟΥ ELECTRONIC FILE Code: 1404-700-00-91-09A CAD

ΤΕΛΕΥΤ. ΗΜΕΡ. ΠΡΟΣΒΑΣΗΣ LAST ACCESS DATE

STATION (m)
WORKING WIDTH
HIGH TENSION PROXIMITY

ΝΟΜΟΣ : ΑΤΤΙΚΗΣ (05)
ΔΗΜΟΣ : ΜΕΓΑΡΩΝ (091)

1404-700-00-91-09Α

1404-700-00-91-11

K11A +61.57

K10B -28.00g

K10B1 +46.00g

ΑΡ. ΣΧΕΔΙΟΥ 1404-700-00-91-10
DWG No: SH. 1 OF 3, REV. 1

ΕΘΝΙΚΟ ΤΥΠΟΓΡΑΦΕΙΟ
Για τεχνικούς λόγους στο σχεδιάγραμμα
έγινε σμίκρυνση κατά ποσοστό 38 %

Αρ 431/Γ/16496 06/09/2007		
		ΕΘΕΩΡΗΘΗ
Ο ΜΗΧ/ΚΟΣ 6/9/07	Ο ΤΜ/ΡΧΗΣ 6/9/07	Ο Δ/ΝΤΗΣ 6.9.07
Γ. ΣΟΥΡΗΣ	Γ. ΣΟΥΡΗΣ	Α. ΛΟΪΖΟΥ



11A
573g
TO K12
1046

0.00
31.51

STATION (m)
WORKING WIDTH
HIGH TENSION PROXIMITY

ΣΧΕΤΙΚΑ ΣΧΕΔΙΑ/ REFERENCE DRAWINGS

ΑΡ. ΣΧΕΔΙΟΥ / DWG No	ΤΙΤΛΟΣ / TITLE
8048-700-00-94-01	RECORDING PLAN / 1 : 50000
8048-700-00-93-03	RECORDING PLAN / 1 :5000

ΓΕΩΡΓΙΟΣ Α. ΖΙΑΣΙΑΚΟΠΟΥΛΟΣ
ΔΙΠΛΩΜ. ΑΓΡΟΝ. ΤΟΠΟΓΡΑΦΟΣ ΜΗΧΑΝΙΚΟΣ
ΠΟΛΥΤΕΧΝΙΚΗ ΣΧΟΛΗ Α.Π.Θ.
ΜΕΛΟΣ Τ.Ε.Ε. ΑΡ. ΜΗΤΡΟΥ 55440
ΑΓ. ΠΑΡΑΣΚΕΥΗΣ ... 82961
ΑΛΕΞΑΝΔΡΕΙΑ ΗΜΑΘΙΑΣ
Α.Φ.Μ. 43732710

ΑΝΑΘΕΩΡΗΣΗ REVISION	ΗΜΕΡΟΜΗΝΙΑ DATE	ΠΕΡΙΓΡΑΦΗ DESCRIPTION	ΠΡΟΕΤΟΙΜΑΣΙΑ PREPARED	ΣΧΕΔΙΑΣΗ DRAWN	ΕΛΕΓΧΟΣ CHECKED	ΕΓΚΡΙΣΗ APROVED
1	28-05-2007	ΑΛΛΑΓΗ ΧΑΡΑΞΗΣ- REROUTING: K10 - K10A				
0	07-11-2006	ΠΡΩΤΗ ΕΚΔΟΣΗ - FIRST REVISION				

ΚΥΡΙΟΣ ΤΟΥ ΕΡΓΟΥ - OWNER
ΔΕΣΦΑ — ΔΙΑΧΕΙΡΙΣΤΗΣ ΕΘΝΙΚΟΥ ΣΥΣΤΗΜΑΤΟΣ ΦΥΣΙΚΟΥ ΑΕΡΙΟΥ Α.Ε.

ΔΙΟΙΚΗΣΗ ΕΡΓΟΥ - PROJECT MANAGMENT
PENSPEN-PROJECT MANAGMENT TEAM FOR CSF III PROJECTS

ΜΕΛΕΤΗΤΗΣ - ENGINEER
ΖΙΑΣΙΑΚΟΠΟΥΛΟΣ ΓΕΩΡΓΙΟΣ
ΑΓΡ.-ΤΟΠΟΓΡΑΦΟΣ ΜΗΧΑΝΙΚΟΣ
ZIASIAKOPOYLOS GEORGE
SURVEYING ENGINEER

ΤΙΤΛΟΣ - TITLE
ΣΜΦΑ- ΑΓΩΓΟΣ ΦΥΣΙΚΟΥ ΑΕΡΙΟΥ ΥΨΗΛΗΣ ΠΙΕΣΗΣ ΠΡΟΣ ΚΟΡΙΝΘΟ
NGTS- HPNG PIPELINE TO KORINTHOS AREA
ΚΤΗΜΑΤΟΛΟΓΙΚΟ ΔΙΑΓΡΑΜΜΑ / CADASTRAL DRAWING
ΑΠΟ K10A +9.77 ΕΩΣ K11A +31.51 / FROM K10A +9.77 TO K11A +31.51

ΑΡ. ΣΥΜΒΟΛΑΙΟΥ CONTRACT No: 1404 / 03

ΚΛΙΜΑΚΑ SCALE	ΑΡ. ΣΧ.: DWG No:	1404-700-00-91-10	ΦΥΛΛΟ SHEET 3 of 3	ΑΝΑΘΕΩΡΗΣΗ REVISION 1
1:1000	ΑΡ. ΣΧ. ΠΕΛΑΤΗ: CLIENT DWG No:		ΦΥΛΛΟ SHEET ..of..	ΑΝΑΘΕΩΡΗΣΗ REVISION 1
ELECTRONIC FILE Code	1404-700-00-91-10 CAD			

Αριθμ. Δ3/Γ/16925 (2)

Μερική τροποποίηση της υπ' αριθμ. Δ3/5352/13.4.2006 (ΦΕΚ 571/Β΄/8.5.2006) απόφασης «Εγκατάσταση και διαδρομή του Αγωγού Φυσικού Αερίου Υψηλής Πίεσης "ΜΑΥΡΟΝΕΡΙ-ΑΝΤΙΚΥΡΑ (ADG)" στις περιοχές των Δήμων Δαύλειας και Διστόμου του Νομού Βοιωτίας» στα Τμήματα από Κ13Α έως Κ13Γ, από Κ17 έως Κ21Α+32.05 και από Κ35Α έως Κ36Δ.

Ο ΥΦΥΠΟΥΡΓΟΣ ΑΝΑΠΤΥΞΗΣ

Έχοντας υπόψη:

1. Το π.δ. 63/2005 «Κωδικοποίηση της νομοθεσίας για την Κυβέρνηση και τα Κυβερνητικά Όργανα» (ΦΕΚ 98/Α΄/22.4.2005).

2. Το π.δ. 381/1989 «Οργανισμός του Υπουργείου Βιομηχανίας, Ενέργειας και Τεχνολογίας» (ΦΕΚ 168/Α΄/1989) σε συνδυασμό με το π.δ. 27/1996 «Περί συγχωνεύσεως των Υπουργείων Τουρισμού, Βιομηχανίας, Ενέργειας και Τεχνολογίας και Εμπορίου στο Υπουργείο Ανάπτυξης» (ΦΕΚ 19/Α΄/12.2.1996) όπως τροποποιήθηκε και ισχύει σήμερα με την έκδοση του π.δ. 122/2004 «Ανασύσταση του Υπουργείου Τουρισμού» (ΦΕΚ 85/Α΄/17.3.2004).

3. Το άρθρο 4 του ν. 1929/1991 (ΦΕΚ 19/Α΄/15.2.1991) και το άρθρο 19 του ν. 2081/1992 (ΦΕΚ 154/Α΄/10.9.1992) όπως τροποποιήθηκαν και συμπληρώθηκαν με το άρθρο 14, § 6, του ν. 2289/1995 (ΦΕΚ 27/Α΄/8.2.1995) «Αναζήτηση, έρευνα και εκμετάλλευση υδρογονανθράκων και άλλες διατάξεις» και με το άρθρο 16 του ν. 3335/2005 (ΦΕΚ 95/Α΄/20.4.2005) «Έλεγχος της διακίνησης και αποθήκευσης πετρελαιοειδών προϊόντων - Ρύθμιση Θεμάτων Υπουργείου Ανάπτυξης».

4. Τα άρθρα 6, 7 και 8 του ν. 3428/2005 (ΦΕΚ 313/Α΄/27.12.2005) «Απελευθέρωση Αγοράς Φυσικού Αερίου» σύμφωνα με τα οποία μεταβιβάστηκε από τη Δ.Ε.Π.Α. Α.Ε. με απόσπαση ο κλάδος Εθνικού Συστήματος Φυσικού Αερίου (Ε.Σ.Φ.Α.) στο Διαχειριστής Εθνικού Συστήματος Φυσικού Αερίου Α.Ε. με διακριτικό τίτλο «Δ.Ε.Σ.Φ.Α. Α.Ε.».

5. Το π.δ. 33/2007 (ΦΕΚ 31/Α΄/20.2.2007) «Σύσταση της Ανώνυμης Εταιρείας με την επωνυμία "Διαχειριστής Εθνικού Συστήματος Φυσικού Αερίου Α.Ε." και έγκριση του Καταστατικού της» καθώς και το υπ' αριθμ. 6667/07/30.3.2007 έγγραφο της Διεύθυνσης Ανωνύμων Εταιρειών του Κεντρικού Τομέα της Νομαρχίας Αθηνών για την Ανακοίνωση καταχώρησης στο Μητρώο Ανωνύμων Εταιρειών με βάση τις διατάξεις του κωδ. ν. 2190/1920 της Απόφασης Σύστασης της Ανώνυμης Εταιρείας με την ως άνω επωνυμία και το διακριτικό τίτλο «Δ.Ε.Σ.Φ.Α. Α.Ε.».

6. Το ΦΕΚ 2322/Τ.Α.Ε και Ε.Π.Ε./4.4.2007 στο οποίο δημοσιεύθηκε Ανακοίνωση καταχώρησης στο Μητρώο Ανωνύμων Εταιρειών της σύστασης της Ανώνυμης Εταιρείας με την επωνυμία «Διαχειριστής Εθνικού Συστήματος Φυσικού Αερίου Α.Ε.» και το διακριτικό τίτλο «Δ.Ε.Σ.Φ.Α. Α.Ε.».

7. Το άρθρο 1 του ν. 367/1976 «Περί αναγκαστικής απαλλοτριώσεως ακινήτων προς ανεύρεση κ.λπ. υδρογονανθράκων» (ΦΕΚ 162/Α΄/25.6.1976).

8. Το άρθρο 7 του ν. 1769/1988 «Κύρωση της από 9ης Δεκεμβρίου 1987 τροποποιητικής σύμβασης μεταξύ του ΕΛΛΗΝΙΚΟΥ ΔΗΜΟΣΙΟΥ και των Εταιρειών DENISON MINES LIMITED, ... και ΔΗΜΟΣΙΑΣ ΕΠΙΧΕΙΡΗΣΗΣ ΠΕΤΡΕΛΑΙΟΥ - ΕΡΕΥΝΑΣ ΚΑΙ ΕΚΜΕΤΑΛΛΕΥΣΕΩΣ ΥΔΡΟΓΟΝΑΝΘΡΑΚΩΝ Α.Ε. και των παραρτημάτων της 1, 2, 3, και 4 και ρύθμιση ζητημάτων υδρογονανθράκων» (ΦΕΚ 66/Α΄/7.4.1988).

9. Την υπ' αριθμ. 33845/11.5.1994 κοινή υπουργική απόφαση των υπουργείων ΠΕΧΩΔΕ - ΒΙΟΜΗΧΑΝΙΑΣ, ΕΝΕΡΓΕΙΑΣ και ΤΕΧΝΟΛΟΓΙΑΣ - ΓΕΩΡΓΙΑΣ - ΠΟΛΙΤΙΣΜΟΥ - ΕΜΠΟΡΙΚΗΣ ΝΑΥΤΙΛΙΑΣ περί Έγκρισης Περιβαλλοντικών Όρων για τον αγωγό Φυσικού Αερίου και τους κλάδους του, πλην του Κλάδου Λαυρίου, από τα Ελληνοβουλγαρικά σύνορα μέχρι τις εγκαταστάσεις της νήσου Ρεβυθούσας (Αττικής).

10. Το υπ' αριθμ. 123049/5.3.2004 έγγραφο του ΥΠΕΧΩΔΕ περί παράτασης της ισχύος της υπ' αριθμ. 33845/11.5.1994 κοινής υπουργικής απόφασης μέχρι την 30.6.2009.

11. Την υπ' αριθμ. 101145/8.2.2006 κοινή απόφαση των Υπουργείων ΠΕΧΩΔΕ - ΑΝΑΠΤΥΞΗΣ - ΑΓΡΟΤΙΚΗΣ ΑΝΑΠΤΥΞΗΣ και ΤΡΟΦΙΜΩΝ περί Έγκρισης των Περιβαλλοντικών Όρων για το έργο «Αγωγός Μεταφοράς Φυσικού Αερίου Υψηλής Πίεσης "ΜΑΥΡΟΝΕΡΙ-ΑΝΤΙΚΡΥΡΑ (ADG)" στην περιοχή Καστρί Διστόμου Νομού Βοιωτίας από Χ.Θ. 13+000 έως Χ.Θ. 18+000».

12. Το γεγονός ότι όπως προκύπτει από το άρθρο 6, § 1.α και § 4, του ν. 3428/2005 και από το άρθρο 41 του π.δ. 33/2007 (στοιχείο 3 του πίνακα της σελ. 797), το εν θέματι έργο ήταν προγραμματισμένο.

13. Την υπ' αριθμ. Δ3/5352/13.4.2006 (ΦΕΚ 571/Β΄/8.5.2006) απόφαση «Εγκατάσταση και διαδρομή του Αγωγού Φυσικού Αερίου Υψηλής Πίεσης "ΜΑΥΡΟΝΕΡΙ-ΑΝΤΙΚΥΡΑ (ADG)" στις περιοχές των Δήμων Δαύλειας και Διστόμου του Νομού Βοιωτίας».

14. Την υπ' αριθμ. 02385/9.8.2007 αίτηση του Διαχειριστή Εθνικού Συστήματος Φυσικού Αερίου (ΔΕΣΦΑ) Α.Ε. για τη μερική τροποποίηση της υπ' αριθμ. Δ3/5352/13.4.2006 (ΦΕΚ 571/Β΄/8.5.2006) απόφασης «Εγκατάσταση και διαδρομή του Αγωγού Φυσικού Αερίου Υψηλής Πίεσης "ΜΑΥΡΟΝΕΡΙ-ΑΝΤΙΚΥΡΑ (ADG)" στις περιοχές των Δήμων Δαύλειας και Διστόμου του Νομού Βοιωτίας» στα Τμήματα από Κ13Α έως Κ13Γ, από Κ17 έως Κ21Α+32.05 και από Κ35Α έως Κ36Δ.

15. Την Αιτιολογική Έκθεση με θέμα «Αλλαγές της Διαδρομής του Αγωγού Φυσικού Αερίου στα Τμήματα από Κ13Α έως Κ13Γ, από Κ17 έως Κ21Α+32,05 και από Κ35Α έως Κ36Δ στην περιοχή του Δήμου Διστόμου του Νομού Βοιωτίας».

16. Το γεγονός ότι από την παρούσα απόφαση δεν προκαλείται δαπάνη σε βάρος του κρατικού προϋπολογισμού.

17. Την υπ' αριθμ. Δ15/Φ19/οικ.4040/24.2.2006 (ΦΕΚ 249/Β΄/27.2.2006) απόφαση «Ανάθεση αρμοδιοτήτων στους Υφυπουργούς Ανάπτυξης Αν. Νεράντζη και Ι. Παπαθανασίου», αποφασίζουμε:

Τροποποιείται μερικώς η υπ' αριθμ. Δ3/5352/13.4.2006 απόφαση «Εγκατάσταση και διαδρομή του Αγωγού Φυσικού Αερίου Υψηλής Πίεσης "ΜΑΥΡΟΝΕΡΙ-ΑΝΤΙΚΥΡΑ (ADG)" στις περιοχές των Δήμων Δαύλειας και Διστόμου του Νομού Βοιωτίας», που δημοσιεύθηκε στην Εφημερίδα της Κυβερνήσεως (ΦΕΚ 571/Β΄/8.5.2006), και ορίζουμε τη νέα διαδρομή και εγκατάσταση του Αγωγού Φυσικού Αερίου Υψηλής Πίεσης «ΜΑΥΡΟΝΕΡΙ-ΑΝΤΙΚΥΡΑ (ADG)» στο Νομό Βοιωτίας στην περιοχή του Δήμου Διστόμου σε εκτάσεις συνολικού εμβαδού 14.651 τ.μ. στα Τμήματα από Κ13Α έως Κ13Γ, από Κ17 έως Κ21Α+32,05 και

από Κ35Α έως Κ36Δ, όπως αυτή έχει προσδιορισθεί και απεικονίζεται σήμερα με συνεχή γραμμή κόκκινου χρώματος στα ακόλουθα συνημμένα στην παρούσα και υπό κλίμακα 1:1.000 Κτηματολογικά Διαγράμματα του Αγρονόμου Τοπογράφου Μηχανικού Ηλία Γεωργούντζου που συντάχθηκαν την 26.7.2007 (Φύλλα 3):

1. Σχ. 8029-610-00-91-13/Φύλλο 3 από 3/Διορθ.1/11.7.2007/ Αλλαγή Χάραξης από Κ13Α έως Κ13Γ

2. Σχ. 8029-610-00-91-16/Φύλλο 3 από 3/Διορθ.1/11.7.2007/ Αλλαγή Χάραξης από Κ17 έως Κ21Α +32,05

3. Σχ. 8029-610-00-91-19/Φύλλο 3 από 3/Διορθ.1/11.7.2007/ Αλλαγή Χάραξης από Κ35Α έως Κ36Δ.

1. Κατά τα λοιπά εφαρμόζονται οι διατάξεις της παραγράφου 6 του άρθρου 14 του ν. 2289/1995 (ΦΕΚ 27/Α΄/8.2.1995) «Αναζήτηση, έρευνα και εκμετάλλευση υδρογονανθράκων και άλλες διατάξεις», του άρθρου 16 του ν. 3335/2005 (ΦΕΚ 95/Α΄/20.4.2005) «Έλεγχος της διακίνησης και αποθήκευσης πετρελαιοειδών προϊόντων - Ρύθμιση Θεμάτων Υπουργείου Ανάπτυξης», των άρθρων 6, 7 και 8 του ν. 3428/2005 (ΦΕΚ 313/Α΄/27.12.2005) «Απελευθέρωση Αγοράς Φυσικού Αερίου» δυνάμει των οποίων έχει μεταβιβασθεί με απόσπαση από τη Δημόσια Επιχείρηση Αερίου (Δ.ΕΠ.Α. Α.Ε.) το δικαίωμα Ανάπτυξης του Εθνικού Συστήματος Φυσικού Αερίου και του π.δ. 33/2007 «Σύσταση Ανώνυμης Εταιρείας με την επωνυμία "Διαχειριστής Εθνικού Συστήματος Φυσικού Αερίου Α.Ε." και έγκριση του Καταστατικού της» (ΦΕΚ 31/Α΄/20.2.2007).

2. Από τη δημοσίευση της παρούσας απόφασης εγκατάστασης του παραπάνω Αγωγού Φυσικού Αερίου μπορεί να αρχίσει η ελεύθερη εκτέλεση του έργου και οποιαδήποτε εκκρεμοδικία δεν την αναστέλλει.

3. Η ισχύς της απόφασης αυτής αρχίζει από τη δημοσίευσή της στην Εφημερίδα της Κυβερνήσεως.

Η απόφαση αυτή να δημοσιευθεί στην Εφημερίδα της Κυβερνήσεως.

Αθήνα, 6 Σεπτεμβρίου 2007

Ο ΥΦΥΠΟΥΡΓΟΣ

ΑΝΑΣΤΑΣΙΟΣ ΝΕΡΑΝΤΖΗΣ

ΑΓΩΓΟΣ ΦΥΣΙΚΟΥ ΑΕΡΙΟΥ ΥΨΗΛΗΣ ΠΙΕΣΗΣ
"ΜΑΥΡΟΝΕΡΙ - ΑΝΤΙΚΥΡΑ (A.D.G.)"

ΑΛΛΑΓΕΣ ΧΑΡΑΞΗΣ

1. ΑΠΟ Κ13Α ΕΩΣ Κ13Γ
2. ΑΠΟ Κ17 ΕΩΣ Κ21Α + 32.05
3. ΑΠΟ Κ35Α ΕΩΣ Κ36Δ

ΚΤΗΜΑΤΟΛΟΓΙΚΟΣ ΠΙΝΑΚΑΣ ΖΩΝΗΣ ΑΠΟΖΗΜΙΩΣΗΣ (ΔΟΥΛΕΙΑΣ) ΧΩΡΙΣ ΤΙΜΕΣ

ΔΗΜΟΤΙΚΟ ΔΙΑΜΕΡΙΣΜΑ : ΔΙΣΤΟΜΟΥ (004)

ΔΗΜΟΣ : ΔΙΣΤΟΜΟΥ

ΝΟΜΟΣ : ΒΟΙΩΤΙΑΣ (31)

ΜΕΛΕΤΗΤΗΣ	
AF	ΑΣΠΡΟΦΟΣ Α.Ε Ελ. Βενιζέλου 284 17675 ΚΑΛΛΙΘΕΑ
ΙΔΙΟΚΤΗΤΗΣ ΕΡΓΟΥ ΔΕΣΦΑ Διαχειριστής Εθνικού Συστήματος Φυσικού Αερίου	ΔΙΑΧΕΙΡΙΣΤΗΣ ΕΘΝΙΚΟΥ ΣΥΣΤΗΜΑΤΟΣ ΦΥΣΙΚΟΥ ΑΕΡΙΟΥ Α.Ε. (ΔΕΣΦΑ Α.Ε.)



Υ Π Ο Μ Ν Η Μ Α

ΣΤΟΥΣ ΚΤΗΜΑΤΟΛΟΓΙΚΟΥΣ ΠΙΝΑΚΕΣ

Οι αύξοντες αριθμοί Α/Α που φαίνονται στην στήλη (1) των κτηματολογικών πινάκων και προσδιορίζουν την ιδιοκτησία στο κτηματολογικο διάγραμμα προκύπτουν ως εξής:

Τα δύο πρώτα ψηφία αποτελούν τον κωδικό του Νομού.


Τα τρία επόμενα αποτελούν τον κωδικό του Δήμου ή της Κοινότητας όπου ανήκει η έκταση. Οι δύο αυτοί κωδικοί που προσδιορίζουν τον Νομό αφ΄ ενός και τον Δήμο ή την Κοινότητα αφ΄ ετέρου αναφέρονται και στην επικεφαλίδα της σελίδας του κτηματολογικού πίνακα και αναφέρονται σε μια ενιαία κωδικοποίηση για όλη τη χώρα.

Τα τέσσερα τελευταία ψηφία προσδιορίζουν την ιδιοκτησία στο συγκεκριμένο Κτηματολογικό διάγραμμα.

Παράδειγμα: Ο α/α 310040001 διασπάται ως εξής:

31	**004**	**0001**
Κωδικός Νομού Βοιωτίας	**Δημοτικό Διαμέρισμα Διστόμου**	**Αριθμός Ιδιοκτησίας στο κτηματολογικό Διάγραμμα**



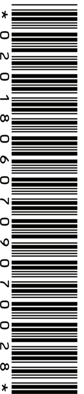

ΑΓΩΓΟΣ ΦΥΣΙΚΟΥ ΑΕΡΙΟΥ ΥΨΗΛΗΣ ΠΙΕΣΗΣ " ΜΑΥΡΟΝΕΡΙ - ΑΝΤΙΚΥΡΑ (A.D.G.) "

ΑΛΛΑΓΕΣ ΧΑΡΑΞΗΣ α) ΑΠΟ Κ13Α - ΕΩΣ Κ13Γ β) ΑΠΟ Κ17 ΕΩΣ Κ21Α + 32.05 γ) ΑΠΟ Κ35Α ΕΩΣ Κ36Δ

ΝΟΜΟΣ:ΒΟΙΩΤΙΑΣ 31
ΔΗΜΟΣ:ΔΙΣΤΟΜΟΥ
ΔΗΜΟΤΙΚΟ ΔΙΑΜΕΡΙΣΜΑ: ΔΙΣΤΟΜΟΥ 004

ΚΤΗΜΑΤΟΛΟΓΙΚΟΣ ΠΙΝΑΚΑΣ ΖΩΝΗΣ ΑΠΟΖΗΜΙΩΣΗΣ (ΔΟΥΛΕΙΑΣ)

ΚΩΔΙΚΟΣ	ΣΤΟΙΧΕΙΑ ΦΕΡΟΜΕΝΩΝ ΙΔΙΟΚΤΗΤΩΝ				ΖΩΝΗ 8 Μ (4 + 4) Μ2	ΑΠΟΖΗΜΙΟΥΜΕΝΗ ΕΚΤΑΣΗ ΔΟΥΛΕΙΑΣ (Α)				ΕΠΙΚΕΙΜΕΝΑ ΖΩΝΗΣ ΔΟΥΛΕΙΑΣ (Α)												ΣΥΝΟΛΙΚΗ ΑΠΟΖΗΜΙΩΣΗ (Ευρώ)	ΠΑΡΑΤΗΡΗΣΕΙΣ
										ΚΑΛΛΙΕΡΓΕΙΑ				ΚΑΤΑΣΚΕΥΕΣ				ΔΕΝΔΡΑ ΚΑΙ ΦΥΤΑ (ΕΠΙΚΕΙΜΕΝΑ)					
	ΕΠΩΝΥΜΟ	ΟΝΟΜΑ	ΠΑΤΡΩΝΥΜΟ ή ΟΝΟΜΑ ΣΥΖΥΓΟΥ	ΤΟΠΟΣ ΔΙΑΜΟΝΗΣ (ΠΟΛΗ - ΧΩΡΙΟ)		ΠΟΣΟΣΤΟ ΣΥΝ/ΣΙΑΣ %	ΖΩΝΗ ΔΟΥΛΕΙΑΣ (Α) Μ2	ΤΙΜΗ ΜΟΝΑΔΟΣ Ευρώ/m²	ΑΞΙΑ (Ευρώ)	ΕΙΔΟΣ (1)	ΕΠΙΦΑΝΕΙΑ Μ²	ΤΙΜΗ ΜΟΝΑΔΟΣ Ευρώ/m²	ΑΞΙΑ (Ευρώ)	ΕΙΔΟΣ (2)	ΜΗΚΟΣ	ΤΙΜΗ ΜΟΝΑΔΑΣ Ευρώ/τ.μ.	ΑΞΙΑ (Ευρω)	ΕΙΔΟΣ (3)	ΤΕΜΑΧΙΑ	ΤΙΜΗ ΜΟΝΑΔΟΣ (Ευρώ / τεμ)	ΑΞΙΑ (Ευρω)		
310040010	ΠΕΡΓΑΝΤΑΣ	ΚΩΝΣΤΑΝΤΙΝΟΣ	ΛΟΥΚΑΣ	ΔΙΣΤΟΜΟ	1383	50	3457			ΣΙΤΑΡΙ	3457							ΠΛΑΤΑΝΙΑ Γ	15				
	ΠΕΡΓΑΝΤΑΣ	ΠΑΝΑΓΙΩΤΗΣ	ΛΟΥΚΑΣ	ΔΙΣΤΟΜΟ		50												ΠΛΑΤΑΝΙΑ Γ	15				
310040012	ΣΤΑΘΑ	ΠΟΛΥΜΝΙΑ	ΓΕΩΡΓΙΟΣ	ΔΙΣΤΟΜΟ	30	100	107			ΔΕΝΔΡΑ ΠΛΑΤΑΝΙΑ	107							ΠΛΑΤΑΝΙΑ Γ	15				
310040013	ΛΑΣΚΟΣ	ΒΑΪΟΣ	ΕΥΘΥΜΙΟΥ	ΔΙΣΤΟΜΟ	322	100	1056			ΑΜΠΕΛΙ & ΕΛΙΕΣ	1056			Περίφραξη με συρματόπλεγμα	50			ΕΛΙΕΣ Γ	13				
																		ΑΜΠΕΛΙ	325				
310040068	ΣΙΔΕΡΗΣ	ΙΩΑΝΝΗΣ	ΣΩΚΡΑΤΗΣ	ΔΙΣΤΟΜΟ	386	100	965			ΣΙΤΑΡΙ	965												
310040078	ΠΑΝΤΙΣΚΑΣ	ΛΕΟΝΑΡΔΟΣ	ΝΙΚΟΛΑΟΣ	ΔΙΣΤΟΜΟ	1168	100	2900			ΧΕΡΣΟ	2900			Περίφραξη με συρματόπλεγμα	50			ΑΧΛΑΔΙΕΣ Γ	1				
310040079	ΠΑΝΤΙΣΚΑΣ	ΛΕΟΝΑΡΔΟΣ	ΝΙΚΟΛΑΟΣ	ΔΙΣΤΟΜΟ	456	100	1016			ΣΙΤΑΡΙ	1016												
310040080	ΖΗΣΗΣ	ΛΟΥΚΑΣ	ΙΩΑΝΝΗΣ	ΔΙΣΤΟΜΟ	3	100	28			ΕΛΙΕΣ	28							ΕΛΙΕΣ Β ΑΜΥΓΔΑΛΙΕΣ Γ	5 3				
310040081	ΚΛΗΡΟΝΟΜΟΙ ΣΤΑΘΑ ΝΙΚΟΛΑΟΥ			ΛΙΒΑΔΕΙΑ	583	100	2135			ΕΛΙΕΣ	2135							ΕΛΙΕΣ Γ	26				
310040082	ΛΙΑΣΚΟΣ	ΛΟΥΚΑΣ		ΔΙΣΤΟΜΟ	139	100	236			ΣΙΤΑΡΙ	236												
310040083	ΔΗΜΑΚΑΣ	ΠΑΝΑΓΙΩΤΗΣ	ΛΟΥΚΑΣ	ΔΙΣΤΟΜΟ	984	50	1150			ΣΙΤΑΡΙ	1150												
	ΔΗΜΑΚΑΣ	ΙΩΑΝΝΗΣ	ΔΗΜΗΤΡΙΟΣ	ΔΙΣΤΟΜΟ		50																	
310040085	ΖΗΣΗΣ	ΛΟΥΚΑΣ	ΙΩΑΝΝΗΣ	ΔΙΣΤΟΜΟ	240	100	384			ΑΜΠΕΛΙ ΠΟΤΙΣΤΙΚΟ	384			Περίφραξη με συρματόπλεγμα	20								
310040087	ΛΙΤΣΟΣ	ΓΕΩΡΓΙΟΣ		ΔΙΣΤΟΜΟ	268	100	1217			ΧΕΡΣΟ	1217												
ΣΥΝΟΛΑ					**5 962**		**14 651**				**14 651**												

(1) ΧΕΡΣΟ, ΔΑΣΟΣ, ΕΙΔΟΣ ΚΑΛΛΙΕΡΓΕΙΑΣ (ΠΡΟΒΛΕΨΗ) (2) ΚΤΙΣΜΑΤΑ, ΦΡΕΑΤΑ, ΠΕΡΙΦΡΑΞΕΙΣ κ. λ. π. (3) ΜΙΚΡΑ Α, ΜΕΣΑΙΑ Β, ΜΕΓΑΛΑ Γ



ΑΓΩΓΟΣ ΦΥΣΙΚΟΥ ΑΕΡΙΟΥ ΥΨΗΛΗΣ ΠΙΕΣΗΣ " ΜΑΥΡΟΝΕΡΙ - ΑΝΤΙΚΥΡΑ (A.D.G.) "

ΚΤΗΜΑΤΟΛΟΓΙΚΟΣ ΠΙΝΑΚΑΣ ΖΩΝΗΣ ΑΠΟΖΗΜΙΩΣΗΣ (ΔΟΥΛΕΙΑΣ)

	ΖΩΝΗ ΠΛΑΤΟΥΣ 8Μ	ΖΩΝΗ ΑΠΟΖΗΜΙΩΣΗΣ (ΔΟΥΛΕΙΑΣ)
Δ.Δ. ΜΑΥΡΟΝΕΡΙΟΥ	26 257	63 022
Δ.Δ. ΔΑΥΛΕΙΑΣ	45 437	106 461
ΣΥΝΟΛΑ ΔΗΜΟΥ ΔΑΥΛΕΙΑΣ	**71 694**	**169 483**
Δ.Δ. ΔΙΣΤΟΜΟΥ	58 632	141 831
ΣΥΝΟΛΑ ΔΗΜΟΥ ΔΙΣΤΟΜΟΥ	**58 632**	**141 831**
ΣΥΝΟΛΑ ΝΟΜΟΥ ΒΟΙΩΤΙΑΣ	**130 326**	**311 314**

Αρ Δ3/Γ/76925
06/09/2007

		ΕΘΕΩΡΗΘΗ
Ο ΜΗΧ/ΚΟΣ 6/9/07	Ο ΤΜ/ΡΧΗΣ 6/9/07	Ο Δ/ΝΤΗΣ 6.9.07
Γ. ΣΟΥΡΗΣ	Γ. ΣΟΥΡΗΣ	Α. ΛΟΪΖΟΥ



Συντάξας Μηχανικός
Αθήνα 26 ΙΧΑ 2007

ΗΛΙΑΣ Γ. ΓΕΩΡΓΟΥΝΤΖΟΣ
ΔΙΠΛΩΜ. ΤΟΠΟΓΡΑΦΟΣ ΜΗΧΑΝΙΚΟΣ
ΕΘΝ. ΜΕΤΣΟΒΙΟΥ ΠΟΛΥΤΕΧΝΕΙΟΥ
ΜΕΛΟΣ Τ.Ε.Ε. ΑΡΙΘΜΟΣ ΜΗΤΡΩΟΥ 39585
ΔΗΜΟΚΡΑΤΙΑΣ 11-13 • 151 21 • ΠΕΥΚΗ
Α.Φ.Μ.028247906Ο - Δ.Ο.Υ. ΑΜΑΡΟΥΣΙΟΥ
• ΤΗΛ. 210-80.60.715 •

ΝΟΜΟΣ : ΒΟΙΩΤΙΑΣ (31)
ΔΗΜΟΣ : ΔΙΣΤΟΜΟΥ
ΔΗΜΟΤΙΚΟ ΔΙΑΜΕΡΙΣΜΑ : ΔΙΣΤΟΜΟΥ (004)

K13A
+26,64G

K13B
-20,19G

K13Γ
+29,09G

T4

Σ70
Σ71
Σ72
Σ73
Σ74

0000
0009
0010
0012
0013
0014

δάσος
χέρσο
ελαιώνας
αμπέλι
σταύλος
σιτάρι
χαντάκι
φυτευτικά
ρέμα


K12

T= 4258500 X= 389500
T= 4258700 X= 389800

127,93
268,77 0.00
57,69 0.00
124,40 0.00

8029-610-00-91-12

ΕΘΝΙΚΟ ΤΥΠΟΓΡΑΦΕΙΟ
Για τεχνικούς λόγους στο σχεδιάγραμμα
έγινε σμίκρυνση κατά ποσοστό ≅2 %

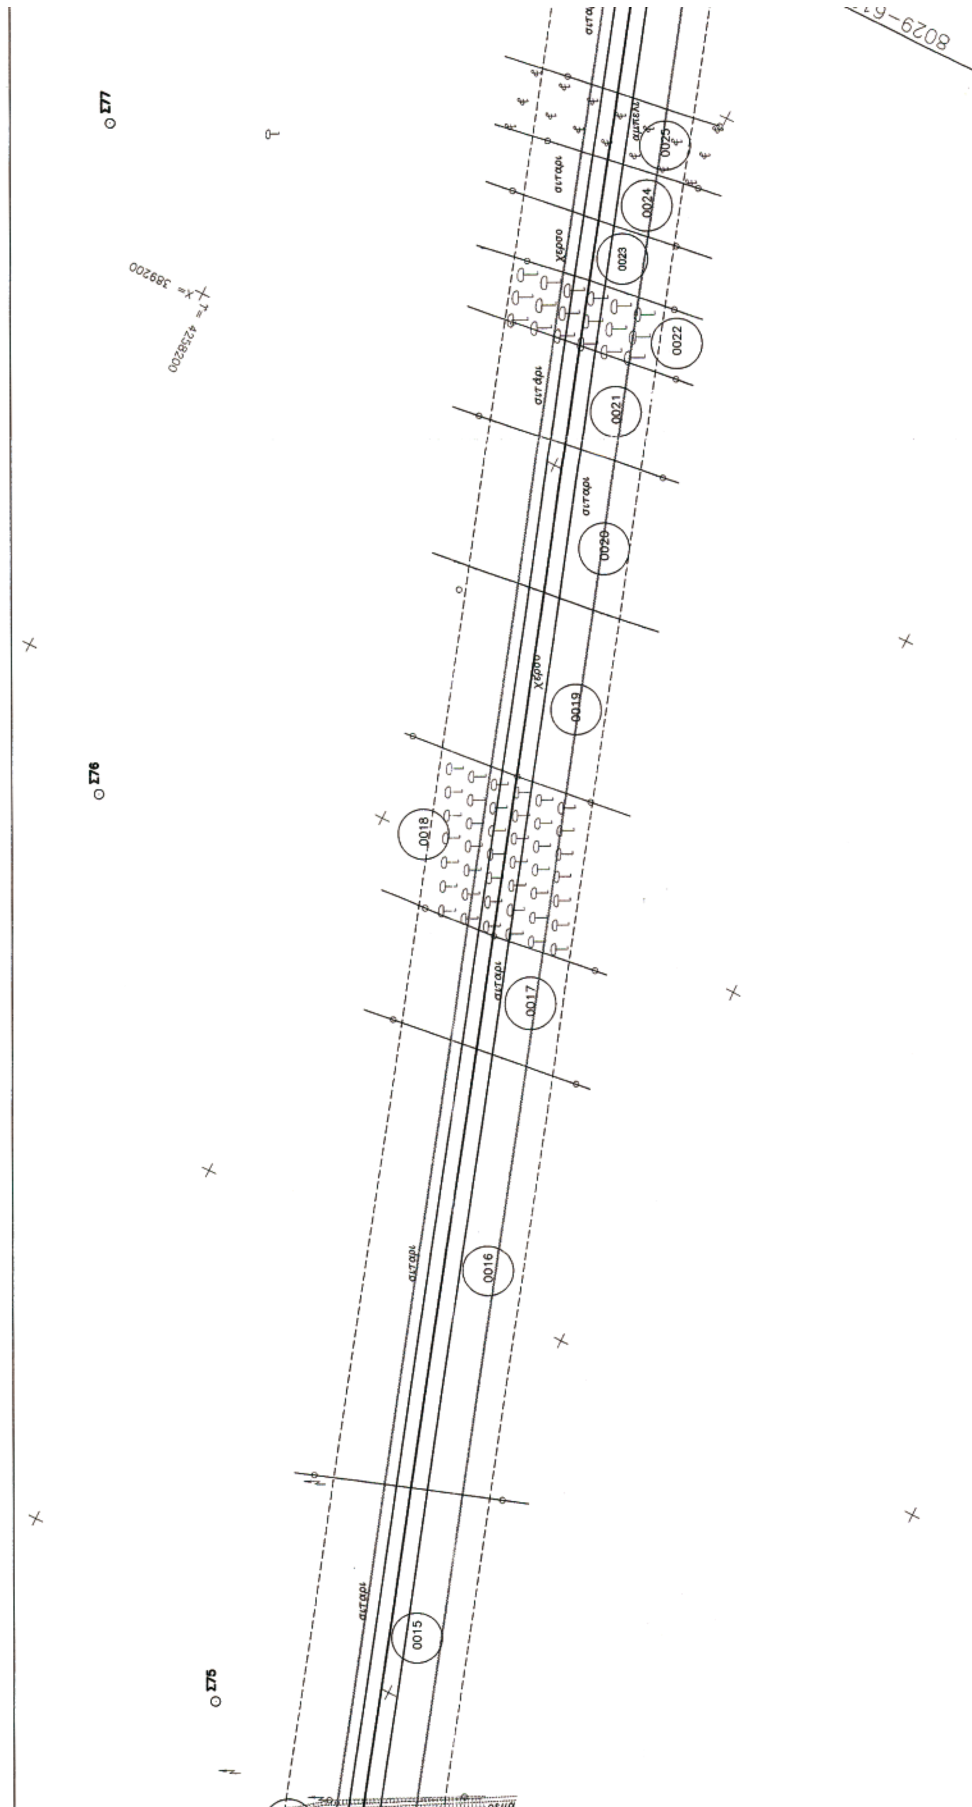
Σ77
Σ76
Σ75
0015
0016
0017
0018
0019
0020
0021
0022
0023
0024
0025
σιτάρι
χέρσο
αμπέλι
ρέμα
20
20

REFERENCE DRAWINGS / ΣΧΕΤΙΚΑ ΣΧΕΔΙΑ

1:50.000	8023-610-00-94-03
1:5.000	8023-610-00-93-05

Αρ. Δ3/Γ/16925 06/09/2007

ΕΘΕΩΡΗΘΗ

Ο ΜΗΧ/ΚΟΣ	Ο ΤΜ/ΡΧΗΣ	Ο Δ/ΝΤΗΣ
6/9/07	κ.α. 6/9/07	6.9.07
Γ. ΣΟΥΡΗΣ	Γ. ΣΟΥΡΗΣ	Λ. ...

Συντάξας Μηχανικός
Αθήνα 26 ΙΟΛ. 2007

ΗΛΙΑΣ Γ. ΓΕΩΡΓΟΥΝΤΖΟΣ
ΔΙΠΛΩΜ. ΤΟΠΟΓΡΑΦΟΣ ΜΗΧΑΝΙΚΟΣ
ΕΘΝ. ΜΕΤΣΟΒΙΟΥ ΠΟΛΥΤΕΧΝΕΙΟΥ
ΜΕΛΟΣ Τ.Ε.Ε. ΑΡΙΘΜΟΣ ΜΗΤΡΩΟΥ 39585
ΔΗΜΟΚΡΑΤΙΑΣ 11-13 • 151 21 • ΠΕΥΚΗ
Α.Φ.Μ.0282479060 - Δ.Ο.Υ. ΑΜΑΡΟΥΣΙΟΥ
• ΤΗΛ.210-80.60.715 •

ΕΛΛΗΝΙΚΗ ΔΗΜΟΚΡΑΤΙΑ - ΥΠΟΥΡΓΕΙΟ ΑΝΑΠΤΥΞΗΣ

ΔΙΟΡΘ. REV.	ΗΜΕΡΟΜ. DATE	ΠΕΡΙΓΡΑΦΗ DESCRIPTION	ΣΧΕΔΙΑΣΤΗΚΕ DRAWN	ΕΛΕΓΧΘΗ CHECKED	ΕΓΚΡΙΘΗΚΕ APPROVED
1	11.07.07	ΑΛΛΑΓΗ ΧΑΡΑΞΗΣ ΑΠΟ Κ13Α ΕΩΣ Κ13Γ	ΚΙΚ	ΧΕΝ	ΗΓΓ
0	16.10.06	FIRST ISSUE (GEN. REVISION UPON DEPA'S INSTRUCTIONS) ΠΡΩΤΗ ΕΚΔΟΣΗ (ΓΕΝ. ΑΝΑΘ/ΣΗ ΒΑΣΕΙ ΤΩΝ ΑΠΑΙΤΗΣΕΩΝ ΤΗΣ ΔΕΠΑ)	ΠΔΔ	ΧΕΝ	ΗΓΓ

ASPROFOS

THIS DWG IS PROPERTY OF ASPROFOS AND IS LENT WITHOUT CONSIDERATION OTHER THAN THE BORROWER'S AGREEMENT THAT IT SHALL NOT BE REPRODUCED, COPIED, LENT OR DISPOSED ... INDIRECTLY, NOT USED FOR ANY PURPOSE OTHER THAN THAT FOR WHICH IT IS SPECIFICALLY FURNISHED. THE APPARATUS SHOWN IN THE DWG IS COVERED BY PATENTS.
ΤΟ ΣΧΕΔΙΟ ΑΥΤΟ ΕΙΝΑΙ ΠΝΕΥΜΑΤΙΚΗ ΙΔΙΟΚΤΗΣΙΑ ΤΗΣ ASPROFOS S.A. ΚΑΙ ΑΠΑΓΟΡΕΥΕΤΑΙ Η ΑΝΑΠΤΥΞΗ, ΑΝΤΙΓΡΑΦΗ ΚΑΙ Η ΜΕ ΟΠΟΙΟΔΗΠΟΤΕ ΤΡΟΠΟ ΧΡΗΣΙΜΟΠΟΙΗΣΗ ΤΟΥ ΕΚΤΟΣ ΑΠΟ ΤΟΝ ΣΚΟΠΟ ΓΙΑ ΤΟΝ ΟΠΟΙΟ ΕΚΔΟΘΗΚΕ.

ΕΓΚΡΙΘΗΚΕ ΓΙΑ ΚΑΤΑΣΚΕΥΗ / APPROVED FOR CONSTRUCTION
ΔΙΟΡΘΩΣΗ DWG REV. ____ ΗΜΕΡΟΜ. DATE ____
ΥΠΟΓΡΑΦΗ SIGNATURE ____ ΔΙΕΥΘ. ΕΡΓΟΥ/PROJ.MANAGER

ΥΠΕΡΓΟΛΑΒΟΣ/F-A/F SUBCONTRACTOR
ΤΕΜ Α.Ε.
ΝΟΤΑΡΑ 48 10683 ΑΘΗΝΑ
ΤΗΛ. 210-8843104, 210-8843117
FAX: 210-8843457, E-MAIL: TEM@TEE.GR

ΑΡ. ΕΝΤΟΛΗΣ: ORDER No:
ΠΡΟΜΗΘΕΥΤΗΣ: SUPPLIER:
ΑΡ.ΣΥΜΒΟΛΑΙΟΥ: CONTRACT No: AF-11-8029
ΠΛΑΙΣΙΟ ΜΙΚΡΟΦΙΛΜ: FRAME No:
ΑΝΤΙΚΑΤΑΣΤΑΘΗΚΕ ΑΠΟ: SUPERSEDED BY:
ΑΝΤΙΚΑΘΙΣΤΑ ΤΟ: SUPERSEDES THE: 8029-180-00-91-13

ΠΕΛΑΤΗΣ – CLIENT
ΔΕΣΦΑ
ΔΙΑΧΕΙΡΙΣΤΗΣ ΕΘΝΙΚΟΥ ΣΥΣΤΗΜΑΤΟΣ ΦΥΣΙΚΟΥ ΑΕΡΙΟΥ Α.Ε.
(ΔΕΣΦΑ)

ΤΙΤΛΟΣ–TITLE
ΑΓΩΓΟΣ ΦΥΣΙΚΟΥ ΑΕΡΙΟΥ ΚΛΑΔΟΣ Υ.Π. ΜΑΥΡΟΝΕΡΙ – ΑΝΤΙΚΥΡΑ
MAVRONERI – ANTIKYRA H.P. BRANCH N.G. PIPELINE
ΚΤΗΜΑΤΟΛΟΓΙΚΟ ΔΙΑΓΡΑΜΜΑ / CADASTRAL DIAGRAM
ΑΠΟ Κ12+127.93 ΕΩΣ Κ13+708.11/FROM K12+127.93 TO K13+708.11

ΚΛΙΜΑΚΑ – SCALE	ΑΡ. ΣΧ. AF: AF.DWG No:	ΑΝΑΘΕΩΡΗΣΗ REVISION	ΦΥΛΛΟ SHEET
1:1.000	8029-610-00-91-13	1	3 of 3
ΚΩΔ. Η/Υ – PC CODE	ΑΡ. ΣΧ. ΠΕΛΑΤΗ: CLIENT DWG No:	ΑΝΑΘΕΩΡΗΣΗ REVISION	ΦΥΛΛΟ SHEET ... of ...

MIN 1m

16 m	4 m	4 m	16 m
	8 m		
	40 m		

ΑΠΟΣΤΑΣΕΙΣ (Μ)

ΠΛΑΤΟΣ ΖΩΝΗΣ ΕΡΓΑΣΙΑΣ

ΑΝΑΦΟΡΑ — ΥΠΟΜΝΗΜΑ ΚΤΗΜΑΤΟΛΟΓΙΚΩΝ ΔΙΑΓΡΑΜΜΑΤΩΝ
DI 115002

- ΟΡΙΑ ΙΔΙΟΚΤΗΣΙΩΝ
- ΑΓΩΓΟΣ ΜΕΤΑΦΟΡΑΣ
- 0210 ΚΤΗΜΑΤΟΛΟΓΙΚΟΣ ΑΡΙΘΜΟΣ
- ΖΩΝΗ 8μ.
- ΖΩΝΗ ΔΟΥΛΕΙΑΣ Α (ΕΡΓΑΣΙΑΣ)
- ΖΩΝΗ ΠΡΟΣΤΑΣΙΑΣ
- ΧΩΡΟΣ ΑΠΟΘΗΚΕΥΣΗΣ ΑΓΩΓΟΥ
- ΣΤΑΘΜΟΙ MR & LV


K14


0026

...σταρι

...9-610-00-91-14

639.54

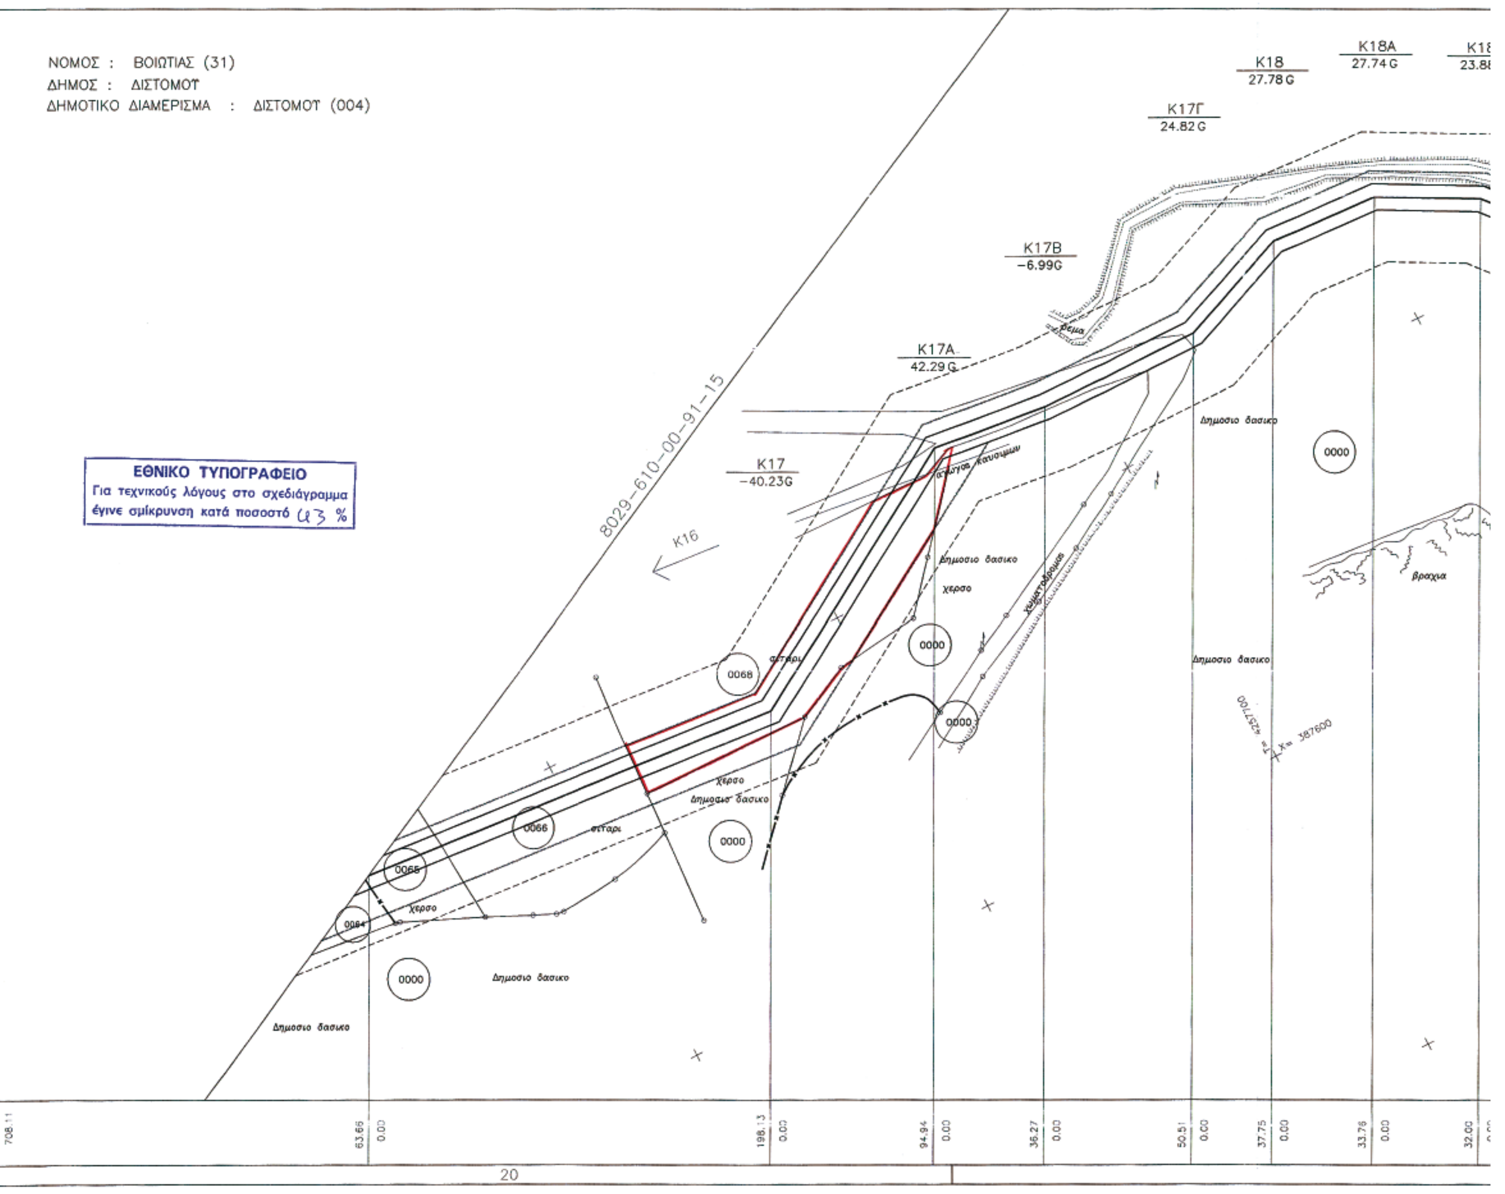
ΝΟΜΟΣ : ΒΟΙΩΤΙΑΣ (31)
ΔΗΜΟΣ : ΔΙΣΤΟΜΟΥ
ΔΗΜΟΤΙΚΟ ΔΙΑΜΕΡΙΣΜΑ : ΔΙΣΤΟΜΟΥ (004)
ΕΘΝΙΚΟ ΤΥΠΟΓΡΑΦΕΙΟ
Για τεχνικούς λόγους στο σχεδιάγραμμα έγινε σμίκρυνση κατά ποσοστό %
8029-610-00-91-15
K16
K17 -40.23G
K17A 42.29G
K17B -6.99G
K17Γ 24.82G
K18 27.78G
K18A 27.74G
ρέμα
Δημόσιο δασικό
Χέρσο
σιτάρι
χωματόδρομος
βραχια
0000
0068
0066
0065
0064
X= 387600
Y= 4257700
708.11
63.66
0.00
198.13
94.94
36.27
50.51
37.75
33.76
32.00
20

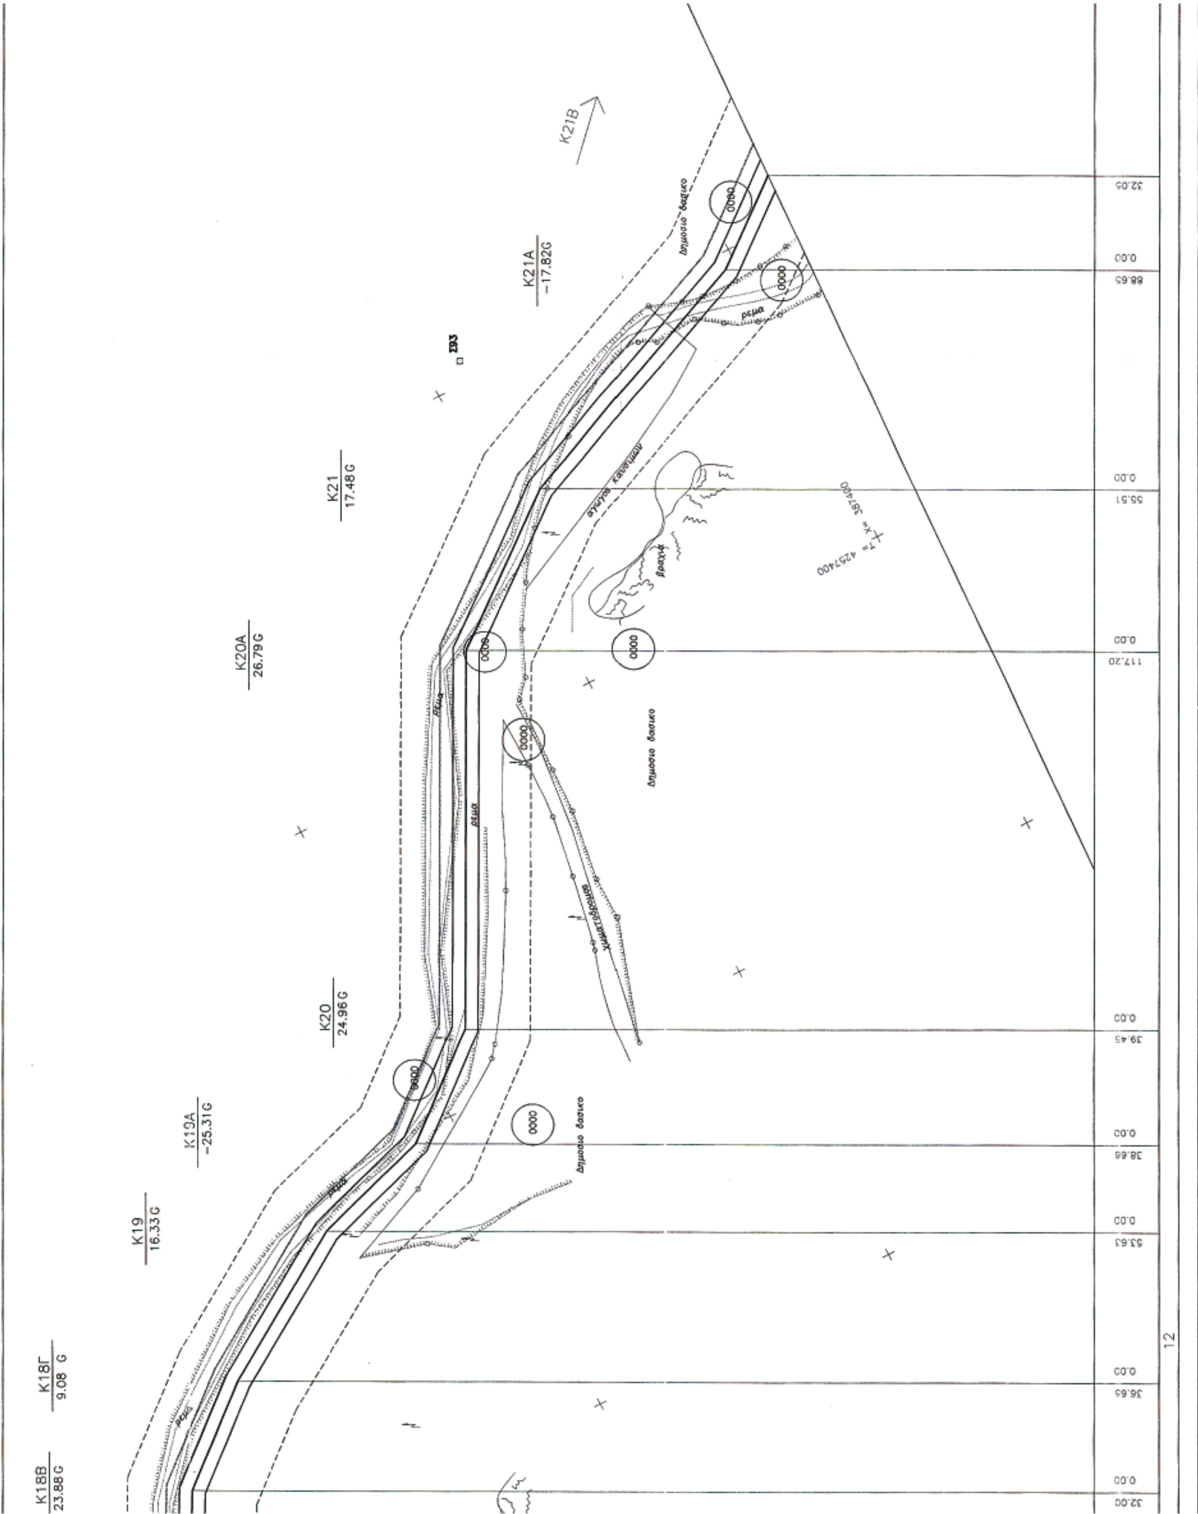
K18B
23.88 G
K18Γ
9.08 G
K19
16.33 G
K19A
-25.31 G
K20
24.96 G
K20A
26.79 G
K21
17.48 G
K21A
-17.82 G
K21B
Δημοσιο δασικο
ρεμα
βραχια
12

8029-610-00-91-17

MIN 1m

16 m | 4 m | 4 m | 16 m

8 m

40 m

ΑΝΑΦΟΡΑ — ΥΠΟΜΝΗΜΑ ΚΤΗΜΑΤΟΛΟΓΙΚΩΝ ΔΙΑΓΡΑΜΜΑΤΩΝ DI 115002

- ΟΡΙΑ ΙΔΙΟΚΤΗΣΙΩΝ
- ΑΓΩΓΟΣ ΜΕΤΑΦΟΡΑΣ
- 0210 ΚΤΗΜΑΤΟΛΟΓΙΚΟΣ ΑΡΙΘΜΟΣ
- ΖΩΝΗ 8μ.
- ΖΩΝΗ ΔΟΥΛΕΙΑΣ Α (ΕΡΓΑΣΙΑΣ)
- ΖΩΝΗ ΠΡΟΣΤΑΣΙΑΣ
- ΧΩΡΟΣ ΑΠΟΘΗΚΕΥΣΗΣ ΑΓΩΓΟΥ
- ΣΤΑΘΜΟΙ MR & LV

ΑΠΟΣΤΑΣΕΙΣ (M)

ΠΛΑΤΟΣ ΖΩΝΗΣ ΕΡΓΑΣΙΑΣ

REFERENCE DRAWINGS / ΣΧΕΤΙΚΑ ΣΧΕΔΙΑ

1:50.000	8023-610-00-94-03
1:5.000	8023-610-00-93-06

Αρ. Δ3/Γ/16925
06/09/2007

Ο ΜΗΧ/ΚΟΣ	Ο ΤΜ/ΡΧΗΣ	ΕΘΕΩΡΗΘΗ Ο Δ/ΝΤΗΣ
6/9/07	6/9/07	6.9.07
Γ. ΣΟΥΡΗΣ	Γ. ΣΟΥΡΗΣ	

• Συντάξας Μηχανικός
Αθήνα 26 ΙΟΥΛ. 2007

ΗΛΙΑΣ Γ. ΓΕΩΡΓΟΥΝΤΖΟΣ
ΔΙΠΛΩΜ. ΤΟΠΟΓΡΑΦΟΣ ΜΗΧΑΝΙΚΟΣ
ΕΘΝ. ΜΕΤΣΟΒΙΟΥ ΠΟΛΥΤΕΧΝΕΙΟΥ
ΜΕΛΟΣ Τ.Ε.Ε. ΑΡΙΘΜΟΣ ΜΗΤΡΩΟΥ 39585
ΔΗΜΟΚΡΑΤΙΑΣ 11-13 • 151 21 • ΠΕΥΚΗ
Α.Φ.Μ.028247906Ο - Δ.Ο.Υ. ΑΜΑΡΟΥΣΙΟΥ
• ΤΗΛ.210-80.60.715 •

ΕΛΛΗΝΙΚΗ ΔΗΜΟΚΡΑΤΙΑ — ΥΠΟΥΡΓΕΙΟ ΑΝΑΠΤΥΞΗΣ

ΔΙΟΡΘ. REV.	ΗΜΕΡΟΜ. DATE	ΠΕΡΙΓΡΑΦΗ DESCRIPTION	ΣΧΕΔΙΑΣΤΗΚΕ DRAWN	ΕΛΕΓΧΘΗ CHECKED	ΕΓΚΡΙΘΗΚΕ APPROVED
1	11.07.07	ΑΛΛΑΓΗ ΧΑΡΑΞΗΣ ΑΠΟ Κ17 ΕΩΣ Κ21Α+32.05	ΚΙΚ	ΧΕΝ	ΗΓΓ
0	16.10.06	FIRST ISSUE (GEN. REVISION UPON DEPA'S INSTRUCTIONS) ΠΡΩΤΗ ΕΚΔΟΣΗ (ΓΕΝ. ΑΝΑΘ/ΣΗ ΒΑΣΕΙ ΤΩΝ ΑΠΑΙΤΗΣΕΩΝ ΤΗΣ ΔΕΠΑ)	ΠΔΔ	ΧΕΝ	ΗΓΓ

ASPROFOS

THIS DWG IS PROPERTY OF ASPROFOS AND IS LENT WITHOUT CONSIDERATION OTHER THAN THE BORROWER'S AGREEMENT THAT IT SHALL NOT BE REPRODUCED, COPIED, LENT OR DISPOSED OF DIRECTLY OR INDIRECTLY, NOT USED FOR ANY PURPOSE OTHER THAN THAT FOR WHICH IT IS SPECIFICALLY FURNISHED. THE APPARATUS SHOWN IN THE DWG IS COVERED BY PATENTS.

ΤΟ ΣΧΕΔΙΟ ΑΥΤΟ ΕΙΝΑΙ ΠΝΕΥΜΑΤΙΚΗ ΙΔΙΟΚΤΗΣΙΑ ΤΗΣ ASPROFOS S.A. ΚΑΙ ΑΠΑΓΟΡΕΥΕΤΑΙ Η ΑΝΑΤΥΠΩΣΗ, ΑΝΤΙΓΡΑΦΗ ΚΑΙ Η ΜΕ ΟΠΟΙΟΝΔΗΠΟΤΕ ΤΡΟΠΟ ΧΡΗΣΙΜΟΠΟΙΗΣΗ ΤΟΥ ΕΚΤΟΣ ΑΠΟ ΤΟΝ ΣΚΟΠΟ ΓΙΑ ΤΟΝ ΟΠΟΙΟ ΕΚΔΟΘΗΚΕ.

ΕΓΚΡΙΘΗΚΕ ΓΙΑ ΚΑΤΑΣΚΕΥΗ / APPROVED FOR CONSTRUCTION
ΔΙΟΡΘΩΣΗ DWG REV. — ΗΜΕΡΟΜ. DATE
ΥΠΟΓΡΑΦΗ SIGNATURE — ΔΙΕΥΘ. ΕΡΓΟΥ/PROJ.MANAGER

ΥΠΕΡΓΟΛΑΒΟΣ/F-A/F SUBCONTRACTOR

TEM A.E.
ΝΟΤΑΡΑ 48 10683 ΑΘΗΝΑ
ΤΗΛ 210-8843104, 210-8843117
FAX: 210-8843457, E-MAIL: TEM@TEE.GR

ΑΡ. ΕΝΤΟΛΗΣ ORDER No:
ΠΡΟΜΗΘΕΥΤΗΣ SUPPLIER:
ΑΡ.ΣΥΜΒΟΛΑΙΟΥ CONTRACT No: AF-11-8029
ΠΛΑΙΣΙΟ ΜΙΚΡΟΦΙΛΜ FRAME No:
ΑΝΤΙΚΑΤΑΣΤΑΘΗΚΕ ΑΠΟ: SUPERSEDED BY:
ΑΝΤΙΚΑΘΙΣΤΑ ΤΟ: SUPERSEDES THE: 8029-180-00-91-16

ΠΕΛΑΤΗΣ — CLIENT
ΔΙΑΧΕΙΡΙΣΤΗΣ ΕΘΝΙΚΟΥ ΣΥΣΤΗΜΑΤΟΣ ΦΥΣΙΚΟΥ ΑΕΡΙΟΥ Α.Ε. (ΔΕΣΦΑ)

ΔΕΣΦΑ

ΤΙΤΛΟΣ—TITLE
ΑΓΩΓΟΣ ΦΥΣΙΚΟΥ ΑΕΡΙΟΥ ΚΛΑΔΟΣ Υ.Π. ΜΑΥΡΟΝΕΡΙ — ΑΝΤΙΚΥΡΑ
MAVRONERI — ANTIKYRA H.P. BRANCH N.G. PIPELINE
ΚΤΗΜΑΤΟΛΟΓΙΚΟ ΔΙΑΓΡΑΜΜΑ / CADASTRAL DIAGRAM
ΑΠΟ Κ16+63.66 ΕΩΣ Κ21Α+60.02/FROM K16+63.66 TO K21A+60.02

ΚΛΙΜΑΚΑ—SCALE	ΑΡ. ΣΧ. ΑΦ: AF.DWG No:	ΑΝΑΘΕΩΡΗΣΗ REVISION	ΦΥΛΛΟ SHEET
1:1.000	8029-610-00-91-16	1	3 of 3
ΚΩΔ. Η/Υ— PC CODE	ΑΡ. ΣΧ. ΠΕΛΑΤΗ: CLIENT DWG No:	ΑΝΑΘΕΩΡΗΣΗ REVISION	ΦΥΛΛΟ SHEET

K3 +27

K35B −17,13G

K35A +17,10G

K34 1.36G

K33 14.69G

K32 −1.15G

K31A −21.18G

K31 −15.60G

K30Δ −10.18G

K30Γ

Σ112

Σ111

Σ110

Σ109

Δημοσιο δασικο

Δημοσιο δασικο

ασφαλτος

μανδρα


Y= 4257100 X= 385200

Y= 4257300 X= 385100

8029-610-00-91-18

ΝΟΜΟΣ : ΒΟΙΩΤΙΑΣ (31)
ΔΗΜΟΣ : ΔΙΣΤΟΜΟΥ
ΔΗΜΟΤΙΚΟ ΔΙΑΜΕΡΙΣΜΑ : ΔΙΣΤΟΜΟΥ (004)

ΕΘΝΙΚΟ ΤΥΠΟΓΡΑΦΕΙΟ
Για τεχνικούς λόγους στο σχεδιάγραμμα έγινε σμίκρυνση κατά ποσοστό 38 %

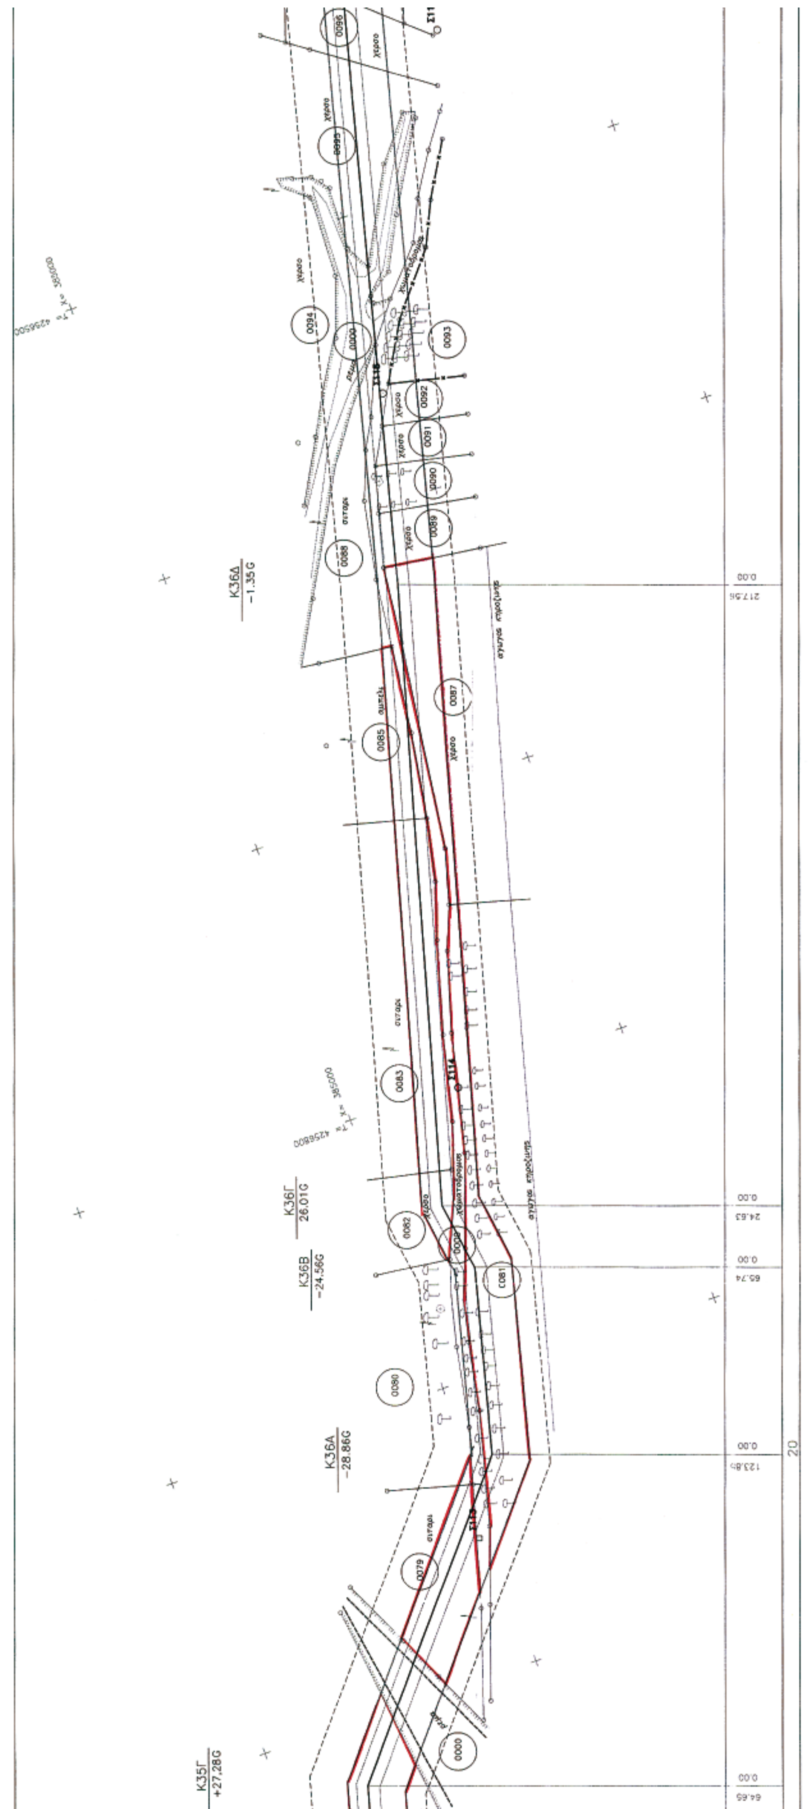

K37
-70.07 G
K37A
Σ117
Σ116
8029-610-00-91-20
0117 0116 0112 0114 0115 0111 0110 0109 0108 0106 0107 0105 0104 0103 0102 0101 0100 0099 0098 0097 0096 0000
δημοσιο δασικο χερσο
χερσο
σιταρι
βικος
Y= 4256400
X= 384800

ΑΝΑΦΟΡΑ — ΥΠΟΜΝΗΜΑ ΚΤΗΜΑΤΟΛΟΓΙΚΩΝ ΔΙΑΓΡΑΜΜΑΤΩΝ DI 115002

ΟΡΙΑ ΙΔΙΟΚΤΗΣΙΩΝ
ΑΓΩΓΟΣ ΜΕΤΑΦΟΡΑΣ
ΚΤΗΜΑΤΟΛΟΓΙΚΟΣ ΑΡΙΘΜΟΣ
ΖΩΝΗ 8μ.
ΖΩΝΗ ΔΟΥΛΕΙΑΣ Α (ΕΡΓΑΣΙΑΣ)
ΖΩΝΗ ΠΡΟΣΤΑΣΙΑΣ
ΧΩΡΟΣ ΑΠΟΘΗΚΕΥΣΗΣ ΑΓΩΓΟΥ
ΣΤΑΘΜΟΙ MR & LV

16 m 4 m 4 m 16 m
8 m
40 m

ΑΠΟΣΤΑΣΕΙΣ (Μ)
ΠΛΑΤΟΣ ΖΩΝΗΣ ΕΡΓΑΣΙΑΣ

REFERENCE DRAWINGS / ΣΧΕΤΙΚΑ ΣΧΕΔΙΑ

1:50.000	8023-610-00-94-03
1:5.000	8023-610-00-93-06
1:5.000	8023-610-00-93-07

Αρ. Δ3/Γ/16925
06/09/2007
ΕΘΕΩΡΗΘΗ
Ο ΜΗΧ/ΚΟΣ — Ο ΤΜ/ΡΧΗΣ — Ο Δ/ΝΤΗΣ
Γ. ΣΟΥΡΗΣ

• Συντάξας Μηχανικός
26 ΙΟΥΛ. 2007
Αθήνα

ΗΛΙΑΣ Γ. ΓΕΩΡΓΟΥΝΤΖΟΣ
ΔΙΠΛΩΜ. ΤΟΠΟΓΡΑΦΟΣ ΜΗΧΑΝΙΚΟΣ
ΕΘΝ. ΜΕΤΣΟΒΙΟΥ ΠΟΛΥΤΕΧΝΕΙΟΥ
ΜΕΛΟΣ Τ.Ε.Ε. ΑΡΙΘΜΟΣ ΜΗΤΡΩΟΥ 39585
ΔΗΜΟΚΡΑΤΙΑΣ 11-13 • 151 21 • ΠΕΥΚΗ
Α.Φ.Μ. 028247906Ο - Δ.Ο.Υ. ΑΜΑΡΟΥΣΙΟΥ
• ΤΗΛ. 210-80.60.715 •

ΔΙΟΡΘ. REV.	ΗΜΕΡΟΜ. DATE	ΠΕΡΙΓΡΑΦΗ DESCRIPTION	ΣΧΕΔΙΑΣΤΗΚΕ DRAWN	ΕΛΕΓΧΘΗ CHECKED	ΕΓΚΡΙΘΗΚΕ APPROVED
1	11.07.07	ΑΛΛΑΓΗ ΧΑΡΑΞΗΣ ΑΠΟ Κ35Α ΕΩΣ Κ36Δ	ΚΙΚ	ΧΕΝ	ΗΓΤ
0	16.10.06	FIRST ISSUE (GEN. REVISION UPON DEPA'S INSTRUCTIONS) ΠΡΩΤΗ ΕΚΔΟΣΗ (ΓΕΝ. ΑΝΑΘ/ΣΗ ΒΑΣΕΙ ΤΩΝ ΑΠΑΙΤΗΣΕΩΝ ΤΗΣ ΔΕΠΑ)	ΠΔΔ	ΧΕΝ	ΗΓΤ

ASPROFOS

THIS DWG IS PROPERTY OF ASPROFOS AND IS LENT WITHOUT CONSIDERATION OTHER THAN THE BORROWER'S AGREEMENT THAT IT SHALL NOT BE REPRODUCED, COPIED, LENT OR DISPOSED OF DIRECTLY OR INDIRECTLY, NOT USED FOR ANY PURPOSE OTHER THAN THAT FOR WHICH IT IS SPECIFICALLY FURNISHED. THE APPARATUS SHOWN IN THE DWG IS COVERED BY PATENTS.

ΤΟ ΣΧΕΔΙΟ ΑΥΤΟ ΕΙΝΑΙ ΠΝΕΥΜΑΤΙΚΗ ΙΔΙΟΚΤΗΣΙΑ ΤΗΣ ASPROFOS S.A. ΚΑΙ ΑΠΑΓΟΡΕΥΕΤΑΙ Η ΑΝΑΠΑΡΑΓΩΓΗ, ΑΝΤΙΓΡΑΦΗ ΚΑΙ Η ΜΕ ΟΠΟΙΟΝΔΗΠΟΤΕ ΤΡΟΠΟ ΧΡΗΣΙΜΟΠΟΙΗΣΗ ΤΟΥ ΕΚΤΟΣ ΑΠΟ ΤΟΝ ΣΚΟΠΟ ΓΙΑ ΤΟΝ ΟΠΟΙΟ ΕΚΔΟΘΗΚΕ.

ΕΓΚΡΙΘΗΚΕ ΓΙΑ ΚΑΤΑΣΚΕΥΗ APPROVED FOR CONSTRUCTION
ΔΙΟΡΘΩΣΗ DWG REV. ____ ΗΜΕΡΟΜ. DATE ____
ΥΠΟΓΡΑΦΗ SIGNATURE ____ ΔΙΕΥΘ. ΕΡΓΟΥ/PROJ.MANAGER

ΥΠΕΡΓΟΛΑΒΟΣ Α/F-A/F SUBCONTRACTOR
TEM A.E.
ΝΟΤΑΡΑ 48 10683 ΑΘΗΝΑ
ΤΗΛ. 210-8843104, 210-8843117
FAX: 210-8843457, E-MAIL: TEM@TEE.GR

ΑΡ. ΕΝΤΟΛΗΣ: ORDER No:
ΠΡΟΜΗΘΕΥΤΗΣ: SUPPLIER:
ΑΡ. ΣΥΜΒΟΛΑΙΟΥ: CONTRACT No: AF-11-8029
ΠΛΑΙΣΙΟ ΜΙΚΡΟΦΙΛΜ: FRAME No:

ΠΕΛΑΤΗΣ – CLIENT
ΔΙΑΧΕΙΡΙΣΤΗΣ ΕΘΝΙΚΟΥ ΣΥΣΤΗΜΑΤΟΣ ΦΥΣΙΚΟΥ ΑΕΡΙΟΥ Α.Ε.
(ΔΕΣΦΑ)
ΔΕΣΦΑ

ΑΝΤΙΚΑΤΑΣΤΑΘΗΚΕ ΑΠΟ: SUPERSEDED BY:
ΑΝΤΙΚΑΘΙΣΤΑ ΤΟ: SUPERSEDES THE: 8029-180-00-91-19

ΤΙΤΛΟΣ – TITLE
ΑΓΩΓΟΣ ΦΥΣΙΚΟΥ ΑΕΡΙΟΥ ΚΛΑΔΟΣ Υ.Π. ΜΑΥΡΟΝΕΡΙ – ΑΝΤΙΚΥΡΑ
MAVRONERI – ANTIKYRA H.P. BRANCH N.G. PIPELINE
ΚΤΗΜΑΤΟΛΟΓΙΚΟ ΔΙΑΓΡΑΜΜΑ / CADASTRAL DIAGRAM
ΑΠΟ Κ33Α+43.23 ΕΩΣ Κ37+12.55 /FROM K33A+43.23 TO K37+12.55

ΚΛΙΜΑΚΑ – SCALE 1:1.000
ΑΡ. ΣΧ. AF: AF.DWG No: 8029-610-00-91-19
ΑΝΑΘΕΩΡΗΣΗ REVISION 1
ΦΥΛΛΟ SHEET 3 of 3
ΚΩΔ. Η/Υ – PC CODE
ΑΡ. ΣΧ. ΠΕΛΑΤΗ: CLIENT DWG No:
ΑΝΑΘΕΩΡΗΣΗ REVISION
ΦΥΛΛΟ SHEET

Αριθμ. Υ1/Γ.Π. οικ. 113318 (3)

Προσαρμογή της Ελληνικής Νομοθεσίας προς την Κοινοτική Οδηγία 2006/34/ΕΚ της Επιτροπής «για την τροποποίηση του παραρτήματος της Οδηγίας 2001/15/ΕΚ του Ευρωπαϊκού Κοινοβουλίου και του Συμβουλίου όσον αφορά την προσθήκη ορισμένων ουσιών».

ΟΙ ΥΠΟΥΡΓΟΙ ΟΙΚΟΝΟΜΙΑΣ ΚΑΙ ΟΙΚΟΝΟΜΙΚΩΝ - ΥΓΕΙΑΣ ΚΑΙ ΚΟΙΝΩΝΙΚΗΣ ΑΛΛΗΛΕΓΓΥΗΣ

Έχοντας υπόψη:

1. Τις διατάξεις:

α) Του άρθρου 1 παράγραφοι 1, 2 και 3 και του άρθρου 3 του ν. 1338/1983 «Εφαρμογή του Κοινοτικού δικαίου» (ΦΕΚ 34/Α΄/1983), όπως τροποποιήθηκαν αντιστοίχως από το άρθρο 6 του ν. 1440/1984 (ΦΕΚ 70/Α΄/1984) «Συμμετοχή της Ελλάδας στο κεφάλαιο, στα αποθεματικά και στις προβλέψεις της Ευρωπαϊκής Τράπεζας Επενδύσεων, στο κεφάλαιο της Ευρωπαϊκής Κοινότητας Άνθρακος και Χάλυβος και του Οργανισμού Εφοδιασμού ΕΥΡΑΤΟΜ», και από το άρθρο 65 του ν. 1892/1990 (ΦΕΚ 101/Α΄/1990) «Για τον εκσυγχρονισμό και την ανάπτυξη και άλλες διατάξεις».

β) Των άρθρων 14 παρ.4 και 2 παρ. 1 και 2 του ν. 1316/1983 (ΦΕΚ 3/Α΄/11.1.1983) «Ίδρυση Οργάνωση και αρμοδιότητες του Εθνικού Οργανισμού Φαρμάκων (ΕΟΦ)», όπως αντικαταστάθηκε με τις διατάξεις του άρθρου 1 του ν. 1965/1991 (ΦΕΚ Α΄/146) «Τροποποίηση και συμπλήρωση των κειμένων διατάξεων του Εθνικού Οργανισμού Φαρμάκων (Ε.Ο.Φ.) και άλλες διατάξεις».

γ) Του άρθρου 90 του Κώδικα Νομοθεσίας για την Κυβέρνηση και τα Κυβερνητικά Όργανα, που κυρώθηκε με το άρθρο πρώτο του π.δ/τος 63/2005 (Α΄ 98) και το γεγονός ότι από τις διατάξεις της παρούσας δεν προκαλείται δαπάνη εις βάρος του κρατικού προϋπολογισμού.

2. Τις διατάξεις του άρθρου δεύτερου του ν. 3236/2004 (ΦΕΚ Α΄ 60) «Κύρωση της Συνθήκης Προσχώρησης ... Κρατών Μελών της Ευρωπαϊκής Ένωσης».

3. Την Οδηγία 2006/34/ΕΚ «Για την τροποποίηση του παραρτήματος της Οδηγίας 2001/15/ΕΚ όσον αφορά την προσθήκη ορισμένων ουσιών» (ΕΕL 83/22.3.2006).

4. Την Οδηγία 2001/15/ΕΚ «σχετικά με τις ουσίες που επιτρέπονται να προστίθενται για ειδικούς διαιτητικούς σκοπούς σε τρόφιμα προοριζόμενα για ειδική διατροφή».

5. Την υπ' αριθμ. Υ1 ΟΙΚ/Γ.Π//64604/2002 κοινή υπουργική απόφαση (ΦΕΚ 900 Β΄/16.7.1002) «Εναρμόνιση της Εθνικής Νομοθεσίας προς την αντίστοιχη κοινοτική ΟΔ/2001/15/ΕΚ "σχετικά με τις ουσίες που προστίθενται για ειδικούς διατροφικούς σκοπούς σε τρόφιμα προοριζόμενα για ειδική διατροφή"».

6. Την υπ' αριθμ. 0-426/9η/7.5.2007 πρόταση του Δ.Σ./ΕΟΦ.

7. Το ν. 3172/2003 (ΦΕΚ 197/6.8.2003 τ.Α΄) «Οργάνωση και εκσυγχρονισμός των Υπηρεσιών Δημόσιας Υγείας και άλλες διατάξεις.

8. Το ν. 3370/2005 (ΦΕΚ 176/11.7.2005 τ.Α΄) «Οργάνωση και λειτουργία των Υπηρεσιών Δημόσιας Υγείας και άλλες διατάξεις.

9. Το π.δ. 95/2000 (ΦΕΚ 76/10.3.2000 τ.Α΄) «Οργανισμός του Υπουργείου Υγείας και Πρόνοιας».

10. Την υπ' αριθμ. 30356/2006 κοινή απόφαση του Πρωθυπουργού και του Υπουργού Υγείας και Κοινωνικής Αλληλεγγύης «Ανάθεση αρμοδιοτήτων στους Υφυπουργούς Υγείας και Κοινωνικής Αλληλεγγύης» (ΦΕΚ Β΄ 311/15.3.2006), αποφασίζουμε:

Άρθρο 1

Σκοπός της παρούσας απόφασης είναι η ενσωμάτωση στην Ελληνική Νομοθεσία της Οδηγίας 2006/34/ΕΚ (ΕΕL 83/22.3.2006).

Το παράρτημα Ι του άρθρου 5 της κοινής υπουργικής απόφασης ΥΙ/ΟΙΚ.Γ.Π.64604/2002 (ΦΕΚ 900 Β΄/16.7.2002) «Εναρμόνιση της Εθνικής Νομοθεσίας προς την αντίστοιχη κοινοτική ΟΔ/2001/15/ΕΚ "σχετικά με τις ουσίες που προστίθενται για ειδικούς διατροφικούς σκοπούς σε τρόφιμα προοριζόμενα για ειδική διατροφή"» τροποποιείται ως εξής:

1. Στο τμήμα που αφορά την κατηγορία 1: Βιταμίνες

α) Ο τίτλος «ΦΟΛΙΚΟ ΟΞΥ » αντικαθίσταται από «ΦΟΛΙΚΑ ΑΛΑΤΑ»

β) προστίθεται η ακόλουθη γραμμή κάτω από τον τίτλο «ΦΟΛΙΚΑ ΑΛΑΤΑ»:

Ουσία	Όροι χρήσεως	
	Όλα τα FPNU	FSMP
« -L-μεθυλοφολικό ασβέστιο	x»	

2. Στο τμήμα που αφορά την κατηγορία 2. Ανόργανα στοιχεία, προστίθεται η ακόλουθη γραμμή κάτω από τον τίτλο ΜΑΓΝΗΣΙΟΥ:

Ουσία	Όροι χρήσεως	
	Όλα τα FPNU	FSMP
«-L-ασπαρτικό μαγνήσιο		x»

3. Στο τμήμα που αφορά την κατηγορία 2. Ανόργανα στοιχεία, προστίθεται η ακόλουθη γραμμή κάτω από τον τίτλο ΣΙΔΗΡΟΥ:

Ουσία	Όροι χρήσεως	
	Όλα τα FPNU	FSMP
« -διγλυκινικός σίδηρος (ΙΙ)	x»	

Άρθρο 2

Η ισχύς της παρούσας αρχίζει από τη δημοσίευσή της στην Εφημερίδα της Κυβερνήσεως.

Η απόφαση αυτή να δημοσιευθεί στην Εφημερίδα της Κυβερνήσεως.

Αθήνα, 4 Σεπτεμβρίου 2007

ΟΙ ΥΠΟΥΡΓΟΙ

ΟΙΚΟΝΟΜΙΑΣ ΚΑΙ ΟΙΚΟΝΟΜΙΚΩΝ
Γ. ΑΛΟΓΟΣΚΟΥΦΗΣ

ΥΦΥΠ. ΥΓΕΙΑΣ ΚΑΙ ΚΟΙΝΩΝΙΚΗΣ ΑΛΛΗΛΕΓΓΥΗΣ
ΑΘΑΝΑΣΙΟΣ ΓΙΑΝΝΟΠΟΥΛΟΣ

Αριθμ. Υ1/Γ.Π. οικ. 113311 (4)

Προσαρμογή της Ελληνικής Νομοθεσίας προς τη Κοινοτική Οδηγία 2006/37/ΕΚ της Επιτροπής «για την τροποποίηση του παραρτήματος ΙΙ της Οδηγίας 2002/46/ΕΚ του Ευρωπαϊκού Κοινοβουλίου και του Συμβουλίου όσον αφορά την προσθήκη ορισμένων ουσιών».

ΟΙ ΥΠΟΥΡΓΟΙ ΟΙΚΟΝΟΜΙΑΣ ΚΑΙ ΟΙΚΟΝΟΜΙΚΩΝ - ΥΓΕΙΑΣ ΚΑΙ ΚΟΙΝΩΝΙΚΗΣ ΑΛΛΗΛΕΓΓΥΗΣ

Έχοντας υπόψη:

1. Τις διατάξεις:

α) Του άρθρου 1 παράγραφοι 1, 2 και 3 και του άρθρου 3 του ν. 1338/1983 «Εφαρμογή του Κοινοτικού δικαίου»

(ΦΕΚ 34/Α΄/1983), όπως τροποποιήθηκαν αντιστοίχως από το άρθρο 6 του ν. 1440/1984 (ΦΕΚ 70/Α΄/1984) «Συμμετοχή της Ελλάδας στο κεφάλαιο, στα αποθεματικά και στις προβλέψεις της Ευρωπαϊκής Τράπεζας Επενδύσεων, στο κεφάλαιο της Ευρωπαϊκής Κοινότητας Άνθρακος και Χάλυβος και του Οργανισμού Εφοδιασμού ΕΥΡΑΤΟΜ», και από το άρθρο 65 του ν. 1892/1990 (ΦΕΚ 101/Α΄/1990) «Για τον εκσυγχρονισμό και την ανάπτυξη και άλλες διατάξεις».

β) Των άρθρων 14 παρ.4 και 2 παρ. 1 και 2 του ν. 1316/1983 (ΦΕΚ 3/Α΄/11.1.1983) «Ίδρυση Οργάνωση και αρμοδιότητες του Εθνικού Οργανισμού Φαρμάκων (ΕΟΦ)», όπως αντικαταστάθηκε με τις διατάξεις του άρθρου 1 του ν. 1965/1991 (ΦΕΚ Α΄/146) «Τροποποίηση και συμπλήρωση των κειμένων διατάξεων του Εθνικού Οργανισμού Φαρμάκων (Ε.Ο.Φ.) και άλλες διατάξεις».

γ) Του άρθρου 90 του Κώδικα Νομοθεσίας για την Κυβέρνηση και τα Κυβερνητικά Όργανα, που κυρώθηκε με το άρθρο πρώτο του π.δ/τος 63/2005 (Α΄ 98) και το γεγονός ότι από τις διατάξεις της παρούσας δεν προκαλείται δαπάνη εις βάρος του κρατικού προϋπολογισμού.

2. Τις διατάξεις του άρθρου δεύτερου του ν. 3236/2004 (ΦΕΚ Α΄ 60) «Κύρωση της Συνθήκης Προσχώρησης ... Κρατών Μελών της Ευρωπαϊκής Ένωσης».

3. Την Οδηγία 2006/37/ΕΚ «Για την τροποποίηση του παραρτήματος ΙΙ της Οδηγίας 2002/46/ΕΚ του Ευρωπαϊκού Κοινοβουλίου και του Συμβουλίου όσον αφορά την προσθήκη ορισμένων ουσιών» (EEL 94/1.4.2006).

4. Την Οδηγία 2002/46/ΕΚ της 10ης Ιουνίου 2002 του Ευρωπαϊκού Κοινοβουλίου και του Συμβουλίου για την προσέγγιση των νομοθεσιών των Κρατών Μελών για τα Συμπληρώματα Διατροφής.

5. Την υπ' αριθμ. Υ1/Γ.Π.127962/03/04 κοινή υπουργική απόφαση (ΦΕΚ Β΄/395/27.2.2004) «Εναρμόνιση της Εθνικής Νομοθεσίας προς την αντίστοιχη Κοινοτική ΟΔ/2002/46/ΕΚ "σχετικά με τα Συμπληρώματα Διατροφής"».

6. Την υπ' αριθμ 0-425/9η/7.5.2007 πρόταση του Δ.Σ./ΕΟΦ.

7. Το ν. 3172/2003 (ΦΕΚ 197/6.8.2003 τ.Α΄) «Οργάνωση και εκσυγχρονισμός των Υπηρεσιών Δημόσιας Υγείας και άλλες διατάξεις.

8. Το ν. 3370/2005 (ΦΕΚ 176/11.7.2005 τ.Α΄) «Οργάνωση και λειτουργία των Υπηρεσιών Δημόσιας Υγείας και άλλες διατάξεις.

9. Το π.δ. 95/2000 (ΦΕΚ 76/10.3.2000 τ.Α΄) «Οργανισμός του Υπουργείου Υγείας και Πρόνοιας».

10. Την υπ' αριθμ. 30356/2006 κοινή απόφαση του Πρωθυπουργού και του Υπουργού Υγείας και Κοινωνικής Αλληλεγγύης «Ανάθεση αρμοδιοτήτων στους Υφυπουργούς Υγείας και Κοινωνικής Αλληλεγγύης» (ΦΕΚ Β΄ 311/15.3.2006), αποφασίζουμε:

Άρθρο 1

Σκοπός της παρούσας απόφασης είναι η ενσωμάτωση στην Ελληνική Νομοθεσία της Οδηγίας 2006/37/ΕΚ (EEL 94/1.4.2006).

Προς το σκοπό αυτό τροποποιείται το παράρτημα ΙΙ της υπ' αριθμ. Υ1/Γ.Π./127962/03/04 (ΦΕΚ Β΄/395/27.2.2004) κοινής υπουργικής απόφασης «Εναρμόνιση της Εθνικής Νομοθεσίας προς την αντίστοιχη Κοινοτική ΟΔ/2002/46/ΕΚ "σχετικά με τα Συμπληρώματα Διατροφής"» ως εξής:

1. Στο τμήμα Α «Βιταμινούχες» ουσίες:

α) το σημείο «10. ΦΟΛΙΚΟ ΟΞΥ» αντικαθίσταται από το σημείο «10. ΦΟΛΙΚΑ ΑΛΑΤΑ».

β) προστίθεται η ακόλουθη γραμμή στο σημείο «10. ΦΟΛΙΚΑ ΑΛΑΤΑ»

« β) L-μεθυλοφολικό ασβέστιο».

2. Στο τμήμα Β «Ανόργανες ουσίες», προστίθεται η ακόλουθη γραμμή πριν από τον ανθρακικό χαλκό:

« διγλυκινικός σίδηρος».

Άρθρο 2

Η ισχύς της παρούσας αρχίζει από τη δημοσίευσή της στην Εφημερίδα της Κυβερνήσεως.

Η απόφαση αυτή να δημοσιευθεί στην Εφημερίδα της Κυβερνήσεως.

Αθήνα, 4 Σεπτεμβρίου 2007

ΟΙ ΥΠΟΥΡΓΟΙ

ΟΙΚΟΝΟΜΙΑΣ ΚΑΙ ΟΙΚΟΝΟΜΙΚΩΝ	ΥΦΥΠ. ΥΓΕΙΑΣ ΚΑΙ ΚΟΙΝΩΝΙΚΗΣ ΑΛΛΗΛΕΓΓΥΗΣ
Γ. ΑΛΟΓΟΣΚΟΥΦΗΣ	**ΑΘΑΝΑΣΙΟΣ ΓΙΑΝΝΟΠΟΥΛΟΣ**



ΑΠΟ ΤΟ ΕΘΝΙΚΟ ΤΥΠΟΓΡΑΦΕΙΟ
ΚΑΠΟΔΙΣΤΡΙΟΥ 34 * ΑΘΗΝΑ 104 32 * ΤΗΛ. 210 52 79 000 * FAX 210 52 21 004
ΗΛΕΚΤΡΟΝΙΚΗ ΔΙΕΥΘΥΝΣΗ: http://www.et.gr – e-mail: webmaster.et@et.gr